



Inhaltsverzeichnis


- Übersichtsplan
- Wasseranschlüsse
- Elektroanschlüsse
- Treppenskulptur
- Baumscheibe
- Strassenbeläge
- Beleuchtung
- Möblierung

Neugestaltung Dorfzentrum Riehen

Gestaltungspläne

Stand: 07.04.2015

- Perimeter
- Erweiterter Perimeter
- Lage Profile
- Abbruch
- Beleuchtung:**
 - Überspannung bestehend
 - Überspannung neu
 - Hängeleuchte
 - Akzentleuchte (2 / 5 Strahler)
 - LED Beleuchtung um Baumscheibe + Treppenskulptur
- Beläge:**
 - Pflästerung neu
 - Pflästerung evtl.
 - Pflästerung belassen
 - Asphalt restliche Fläche
 - Bushaltestelle unter Oberfläche belagsverstärkt
- ⚡ Elektroanschluss
- 💧 Wasseranschluss
- IWB Kasten
- Parkkasse / BVB Stele / BVB Automat
- Baumarten:**
 - Webergässchen + Gemeindehausvorplatz: Winterlinden
 - Wettsteinstrasse: Platanen
 - Rössligasse: Catalpa (Trompetenbaum)

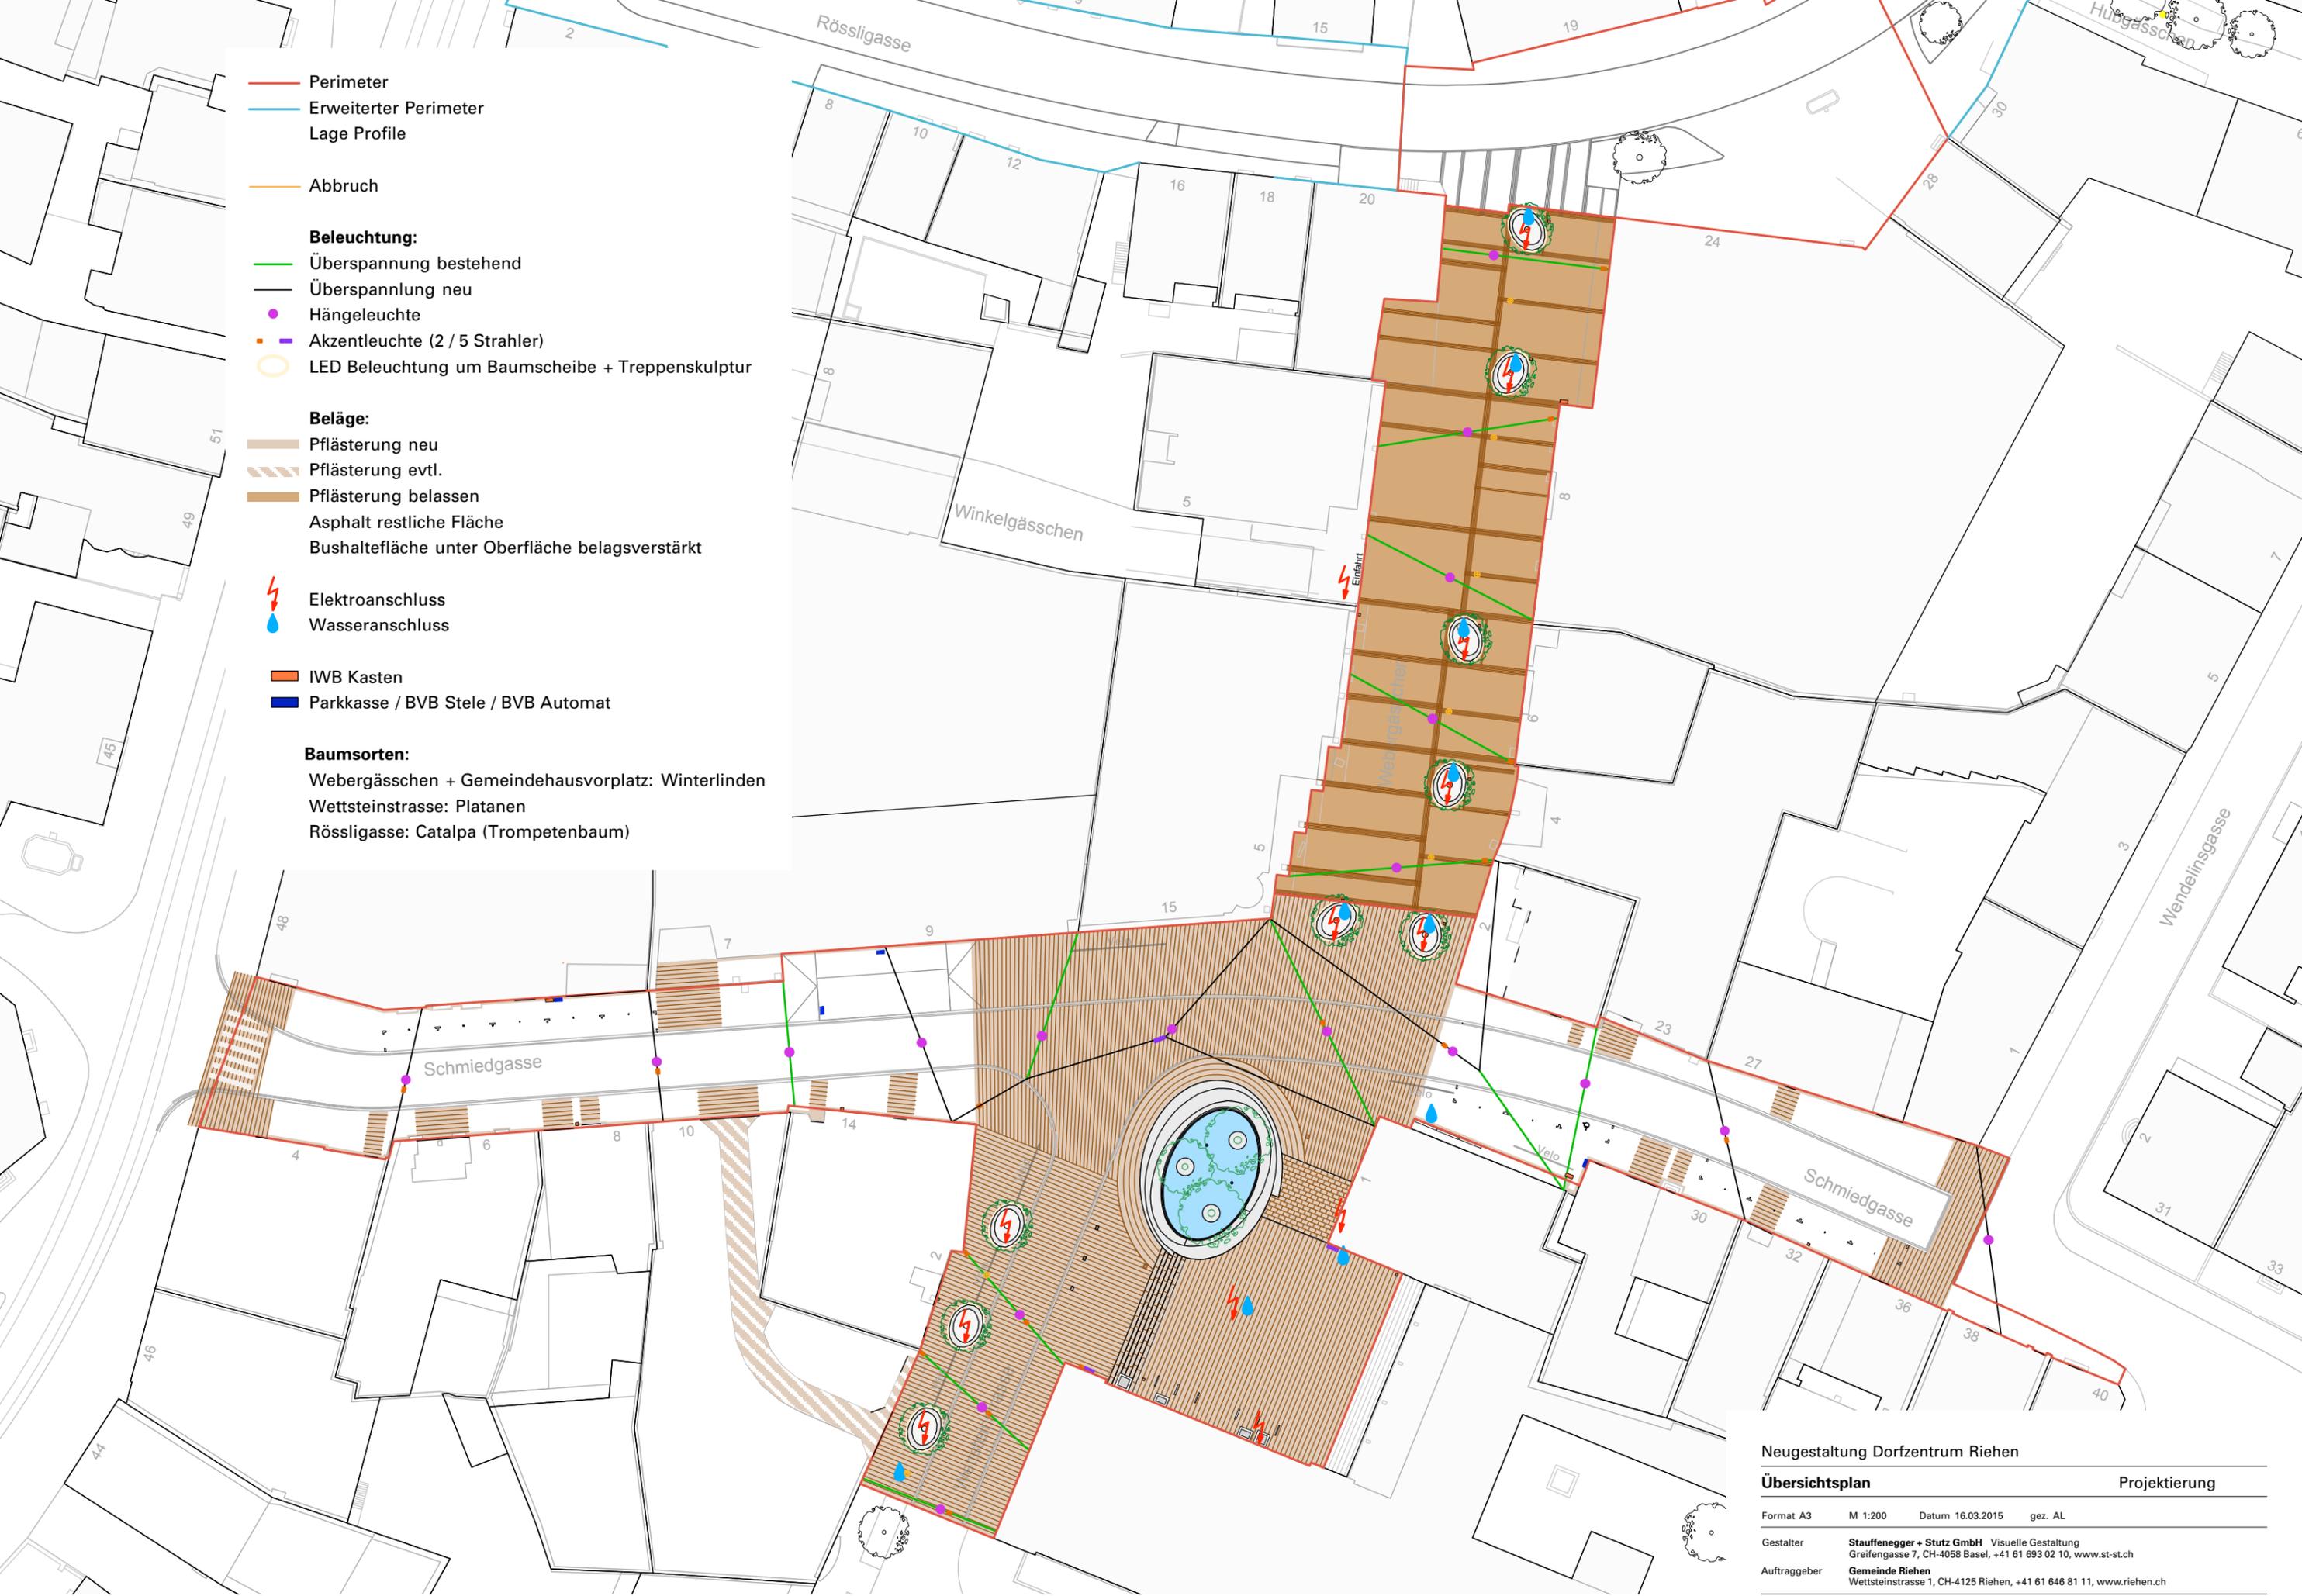


Neugestaltung Dorfzentrum Riehen

Übersichtsplan Projektierung

Format A3 M 1:200 Datum 16.03.2015 gez. AL

Gestalter **Stauffenegger + Stutz GmbH** Visuelle Gestaltung
Greifengasse 7, CH-4058 Basel, +41 61 693 02 10, www.st-st.ch

Auftraggeber **Gemeinde Riehen**
Wettsteinstrasse 1, CH-4125 Riehen, +41 61 646 81 11, www.riehen.ch

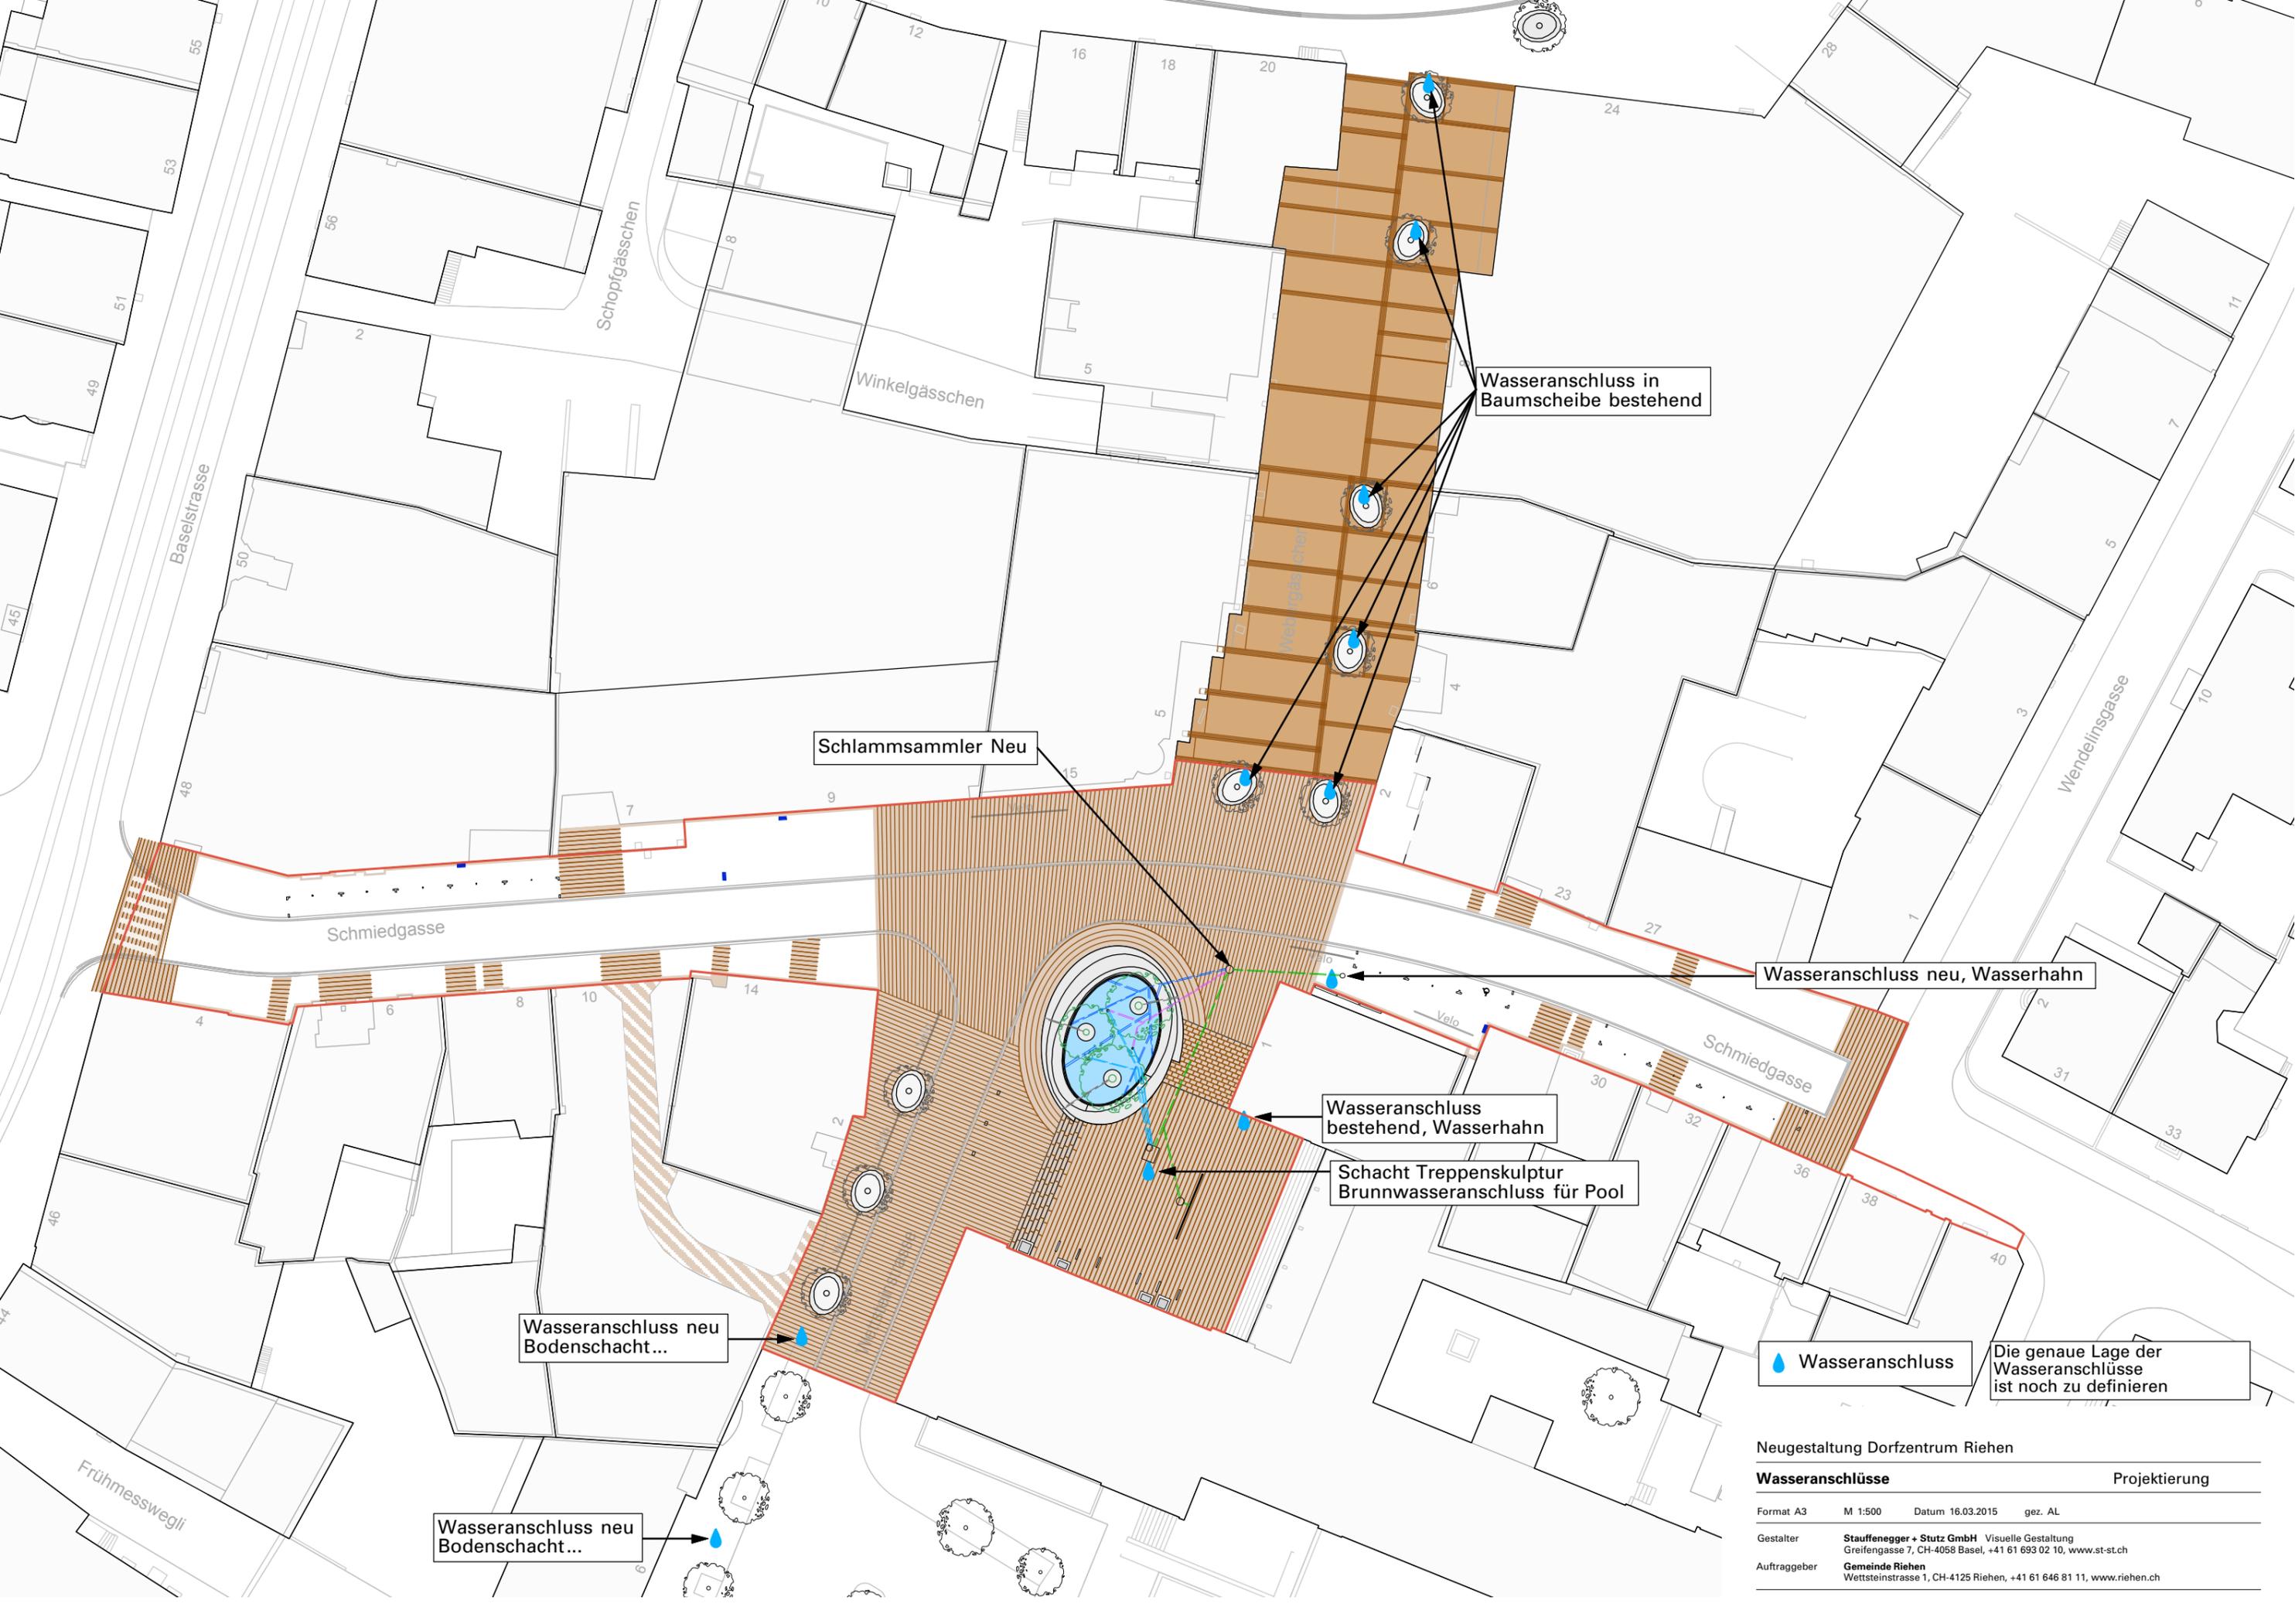

Wasseranschluss in Baumscheibe bestehend

Schlammsammler Neu

Wasseranschluss neu, Wasserhahn

Wasseranschluss bestehend, Wasserhahn


Schacht Treppenskulptur
Brunnwasseranschluss für Pool

Wasseranschluss neu
Bodenschacht...

Wasseranschluss neu
Bodenschacht...

Wasseranschluss

Die genaue Lage der Wasseranschlüsse ist noch zu definieren

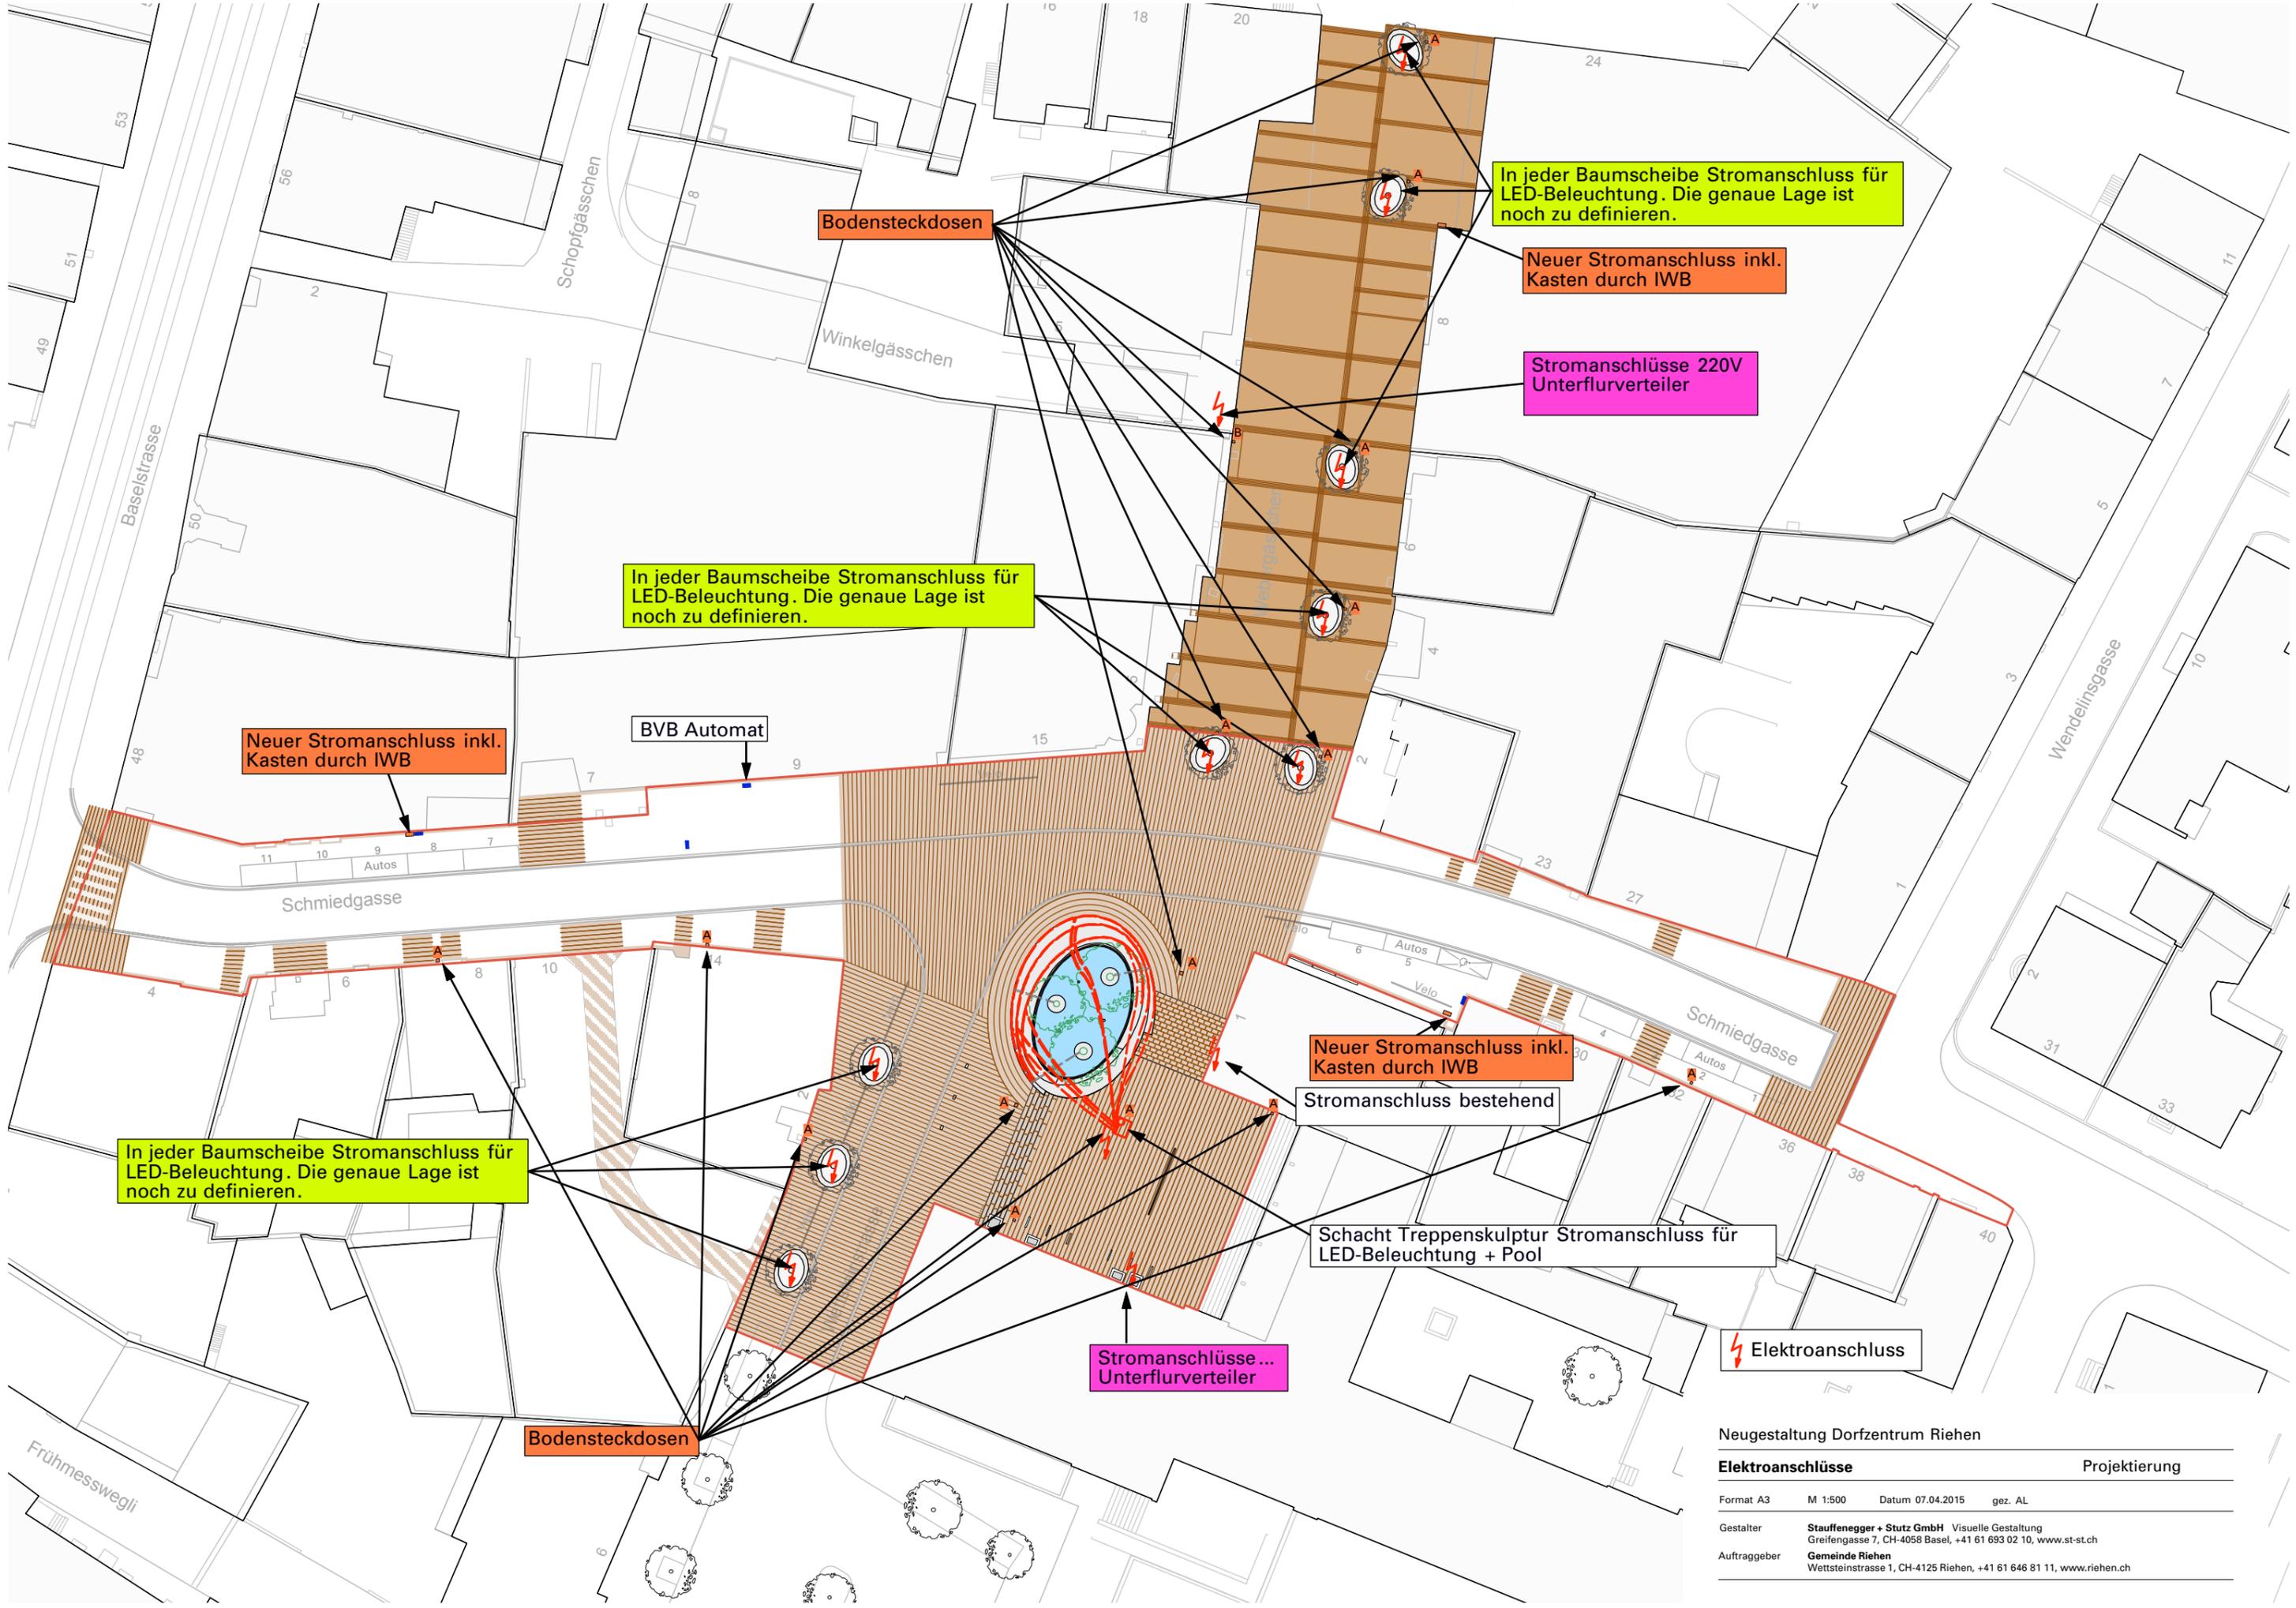

In jeder Baumscheibe Stromanschluss für LED-Beleuchtung. Die genaue Lage ist noch zu definieren.

Neuer Stromanschluss inkl. Kasten durch IWB

Stromanschlüsse 220V Unterflurverteiler

In jeder Baumscheibe Stromanschluss für LED-Beleuchtung. Die genaue Lage ist noch zu definieren.

Neuer Stromanschluss inkl. Kasten durch IWB

BVB Automat

Neuer Stromanschluss inkl. Kasten durch IWB

Stromanschluss bestehend

Schacht Treppenskulptur Stromanschluss für LED-Beleuchtung + Pool

In jeder Baumscheibe Stromanschluss für LED-Beleuchtung. Die genaue Lage ist noch zu definieren.

Stromanschlüsse ... Unterflurverteiler

⚡ Elektroanschluss

Bodensteckdosen


Neugestaltung Dorfzentrum Riehen

Elektroanschlüsse Projektierung

Format A3 M 1:500 Datum 07.04.2015 gez. AL

Gestalter **Stauffenegger + Stutz GmbH** Visuelle Gestaltung Greifengasse 7, CH-4058 Basel, +41 61 693 02 10, www.st-st.ch


Auftraggeber **Gemeinde Riehen** Wettsteinstrasse 1, CH-4125 Riehen, +41 61 646 81 11, www.riehen.ch

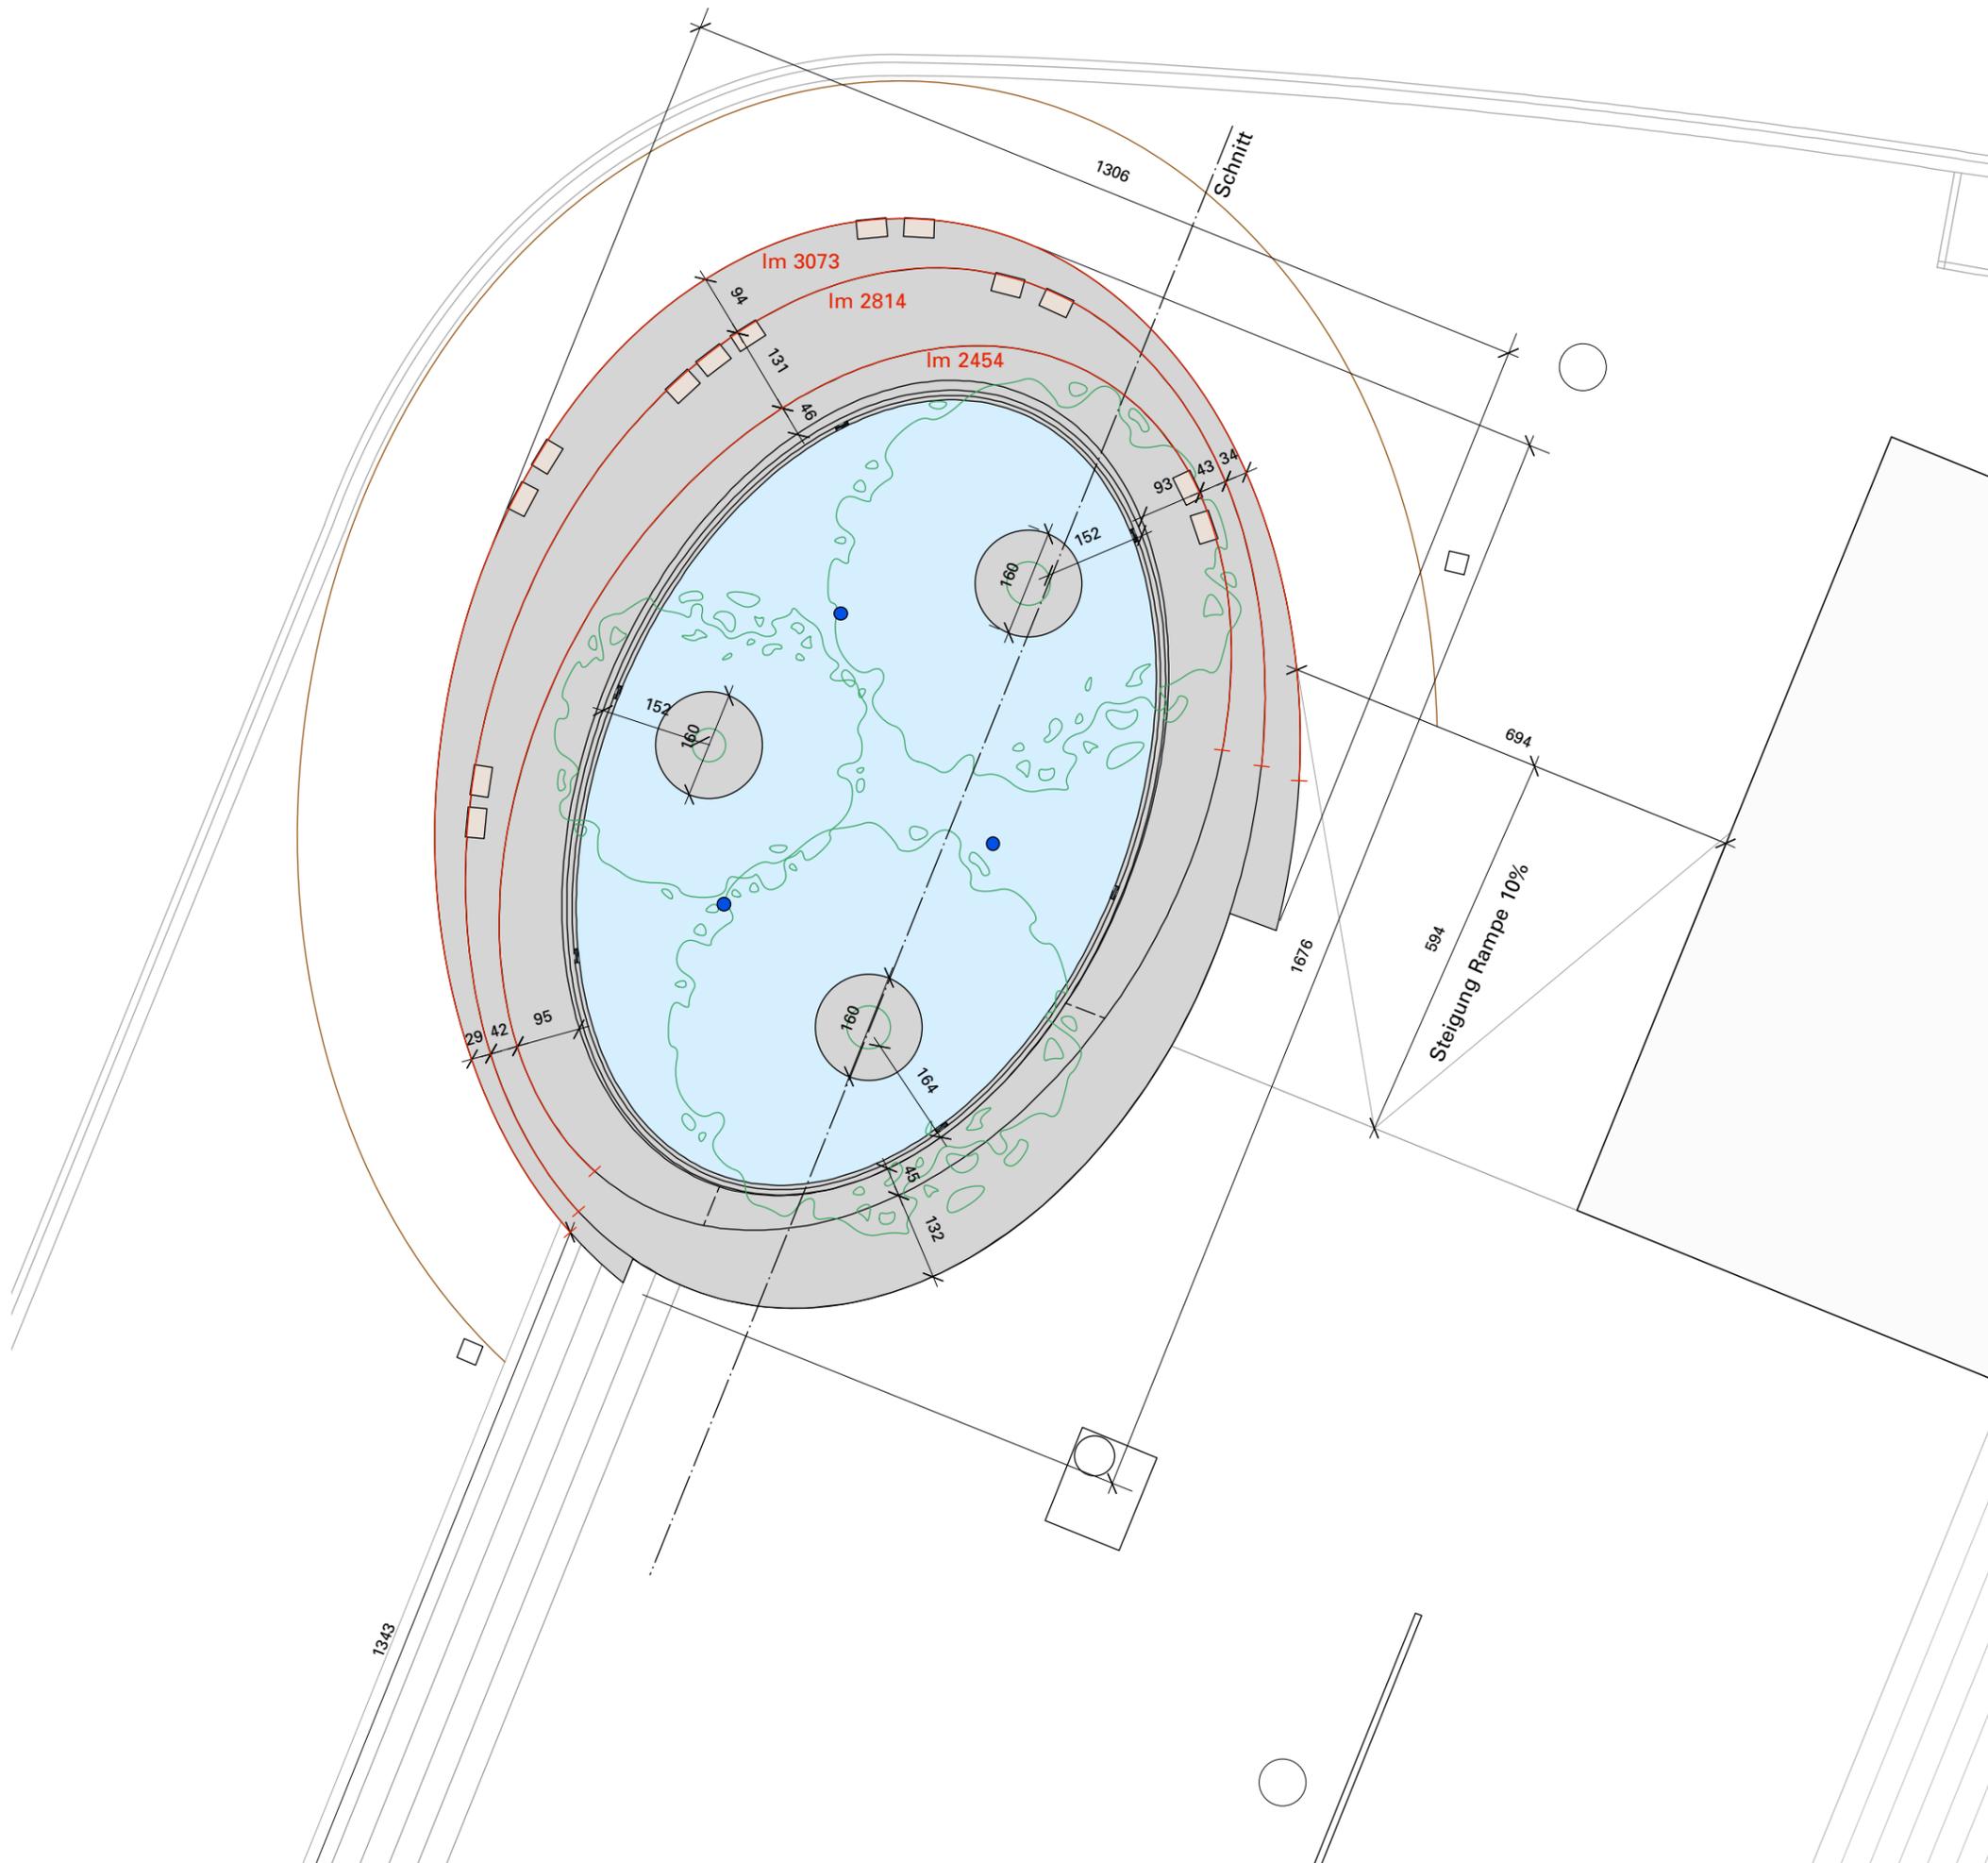

Neugestaltung Dorfzentrum Riehen

Treppenskulptur Aufsicht Projektierung

Format A3	M 1:100	Datum 26.01.2015	gez. AL
Gestalter	Stauffenegger + Stutz GmbH Visuelle Gestaltung Greifengasse 7, CH-4058 Basel, +41 61 693 02 10, www.st-st.ch		
Auftraggeber	Gemeinde Riehen Wettsteinstrasse 1, CH-4125 Riehen, +41 61 646 81 11, www.riehen.ch		

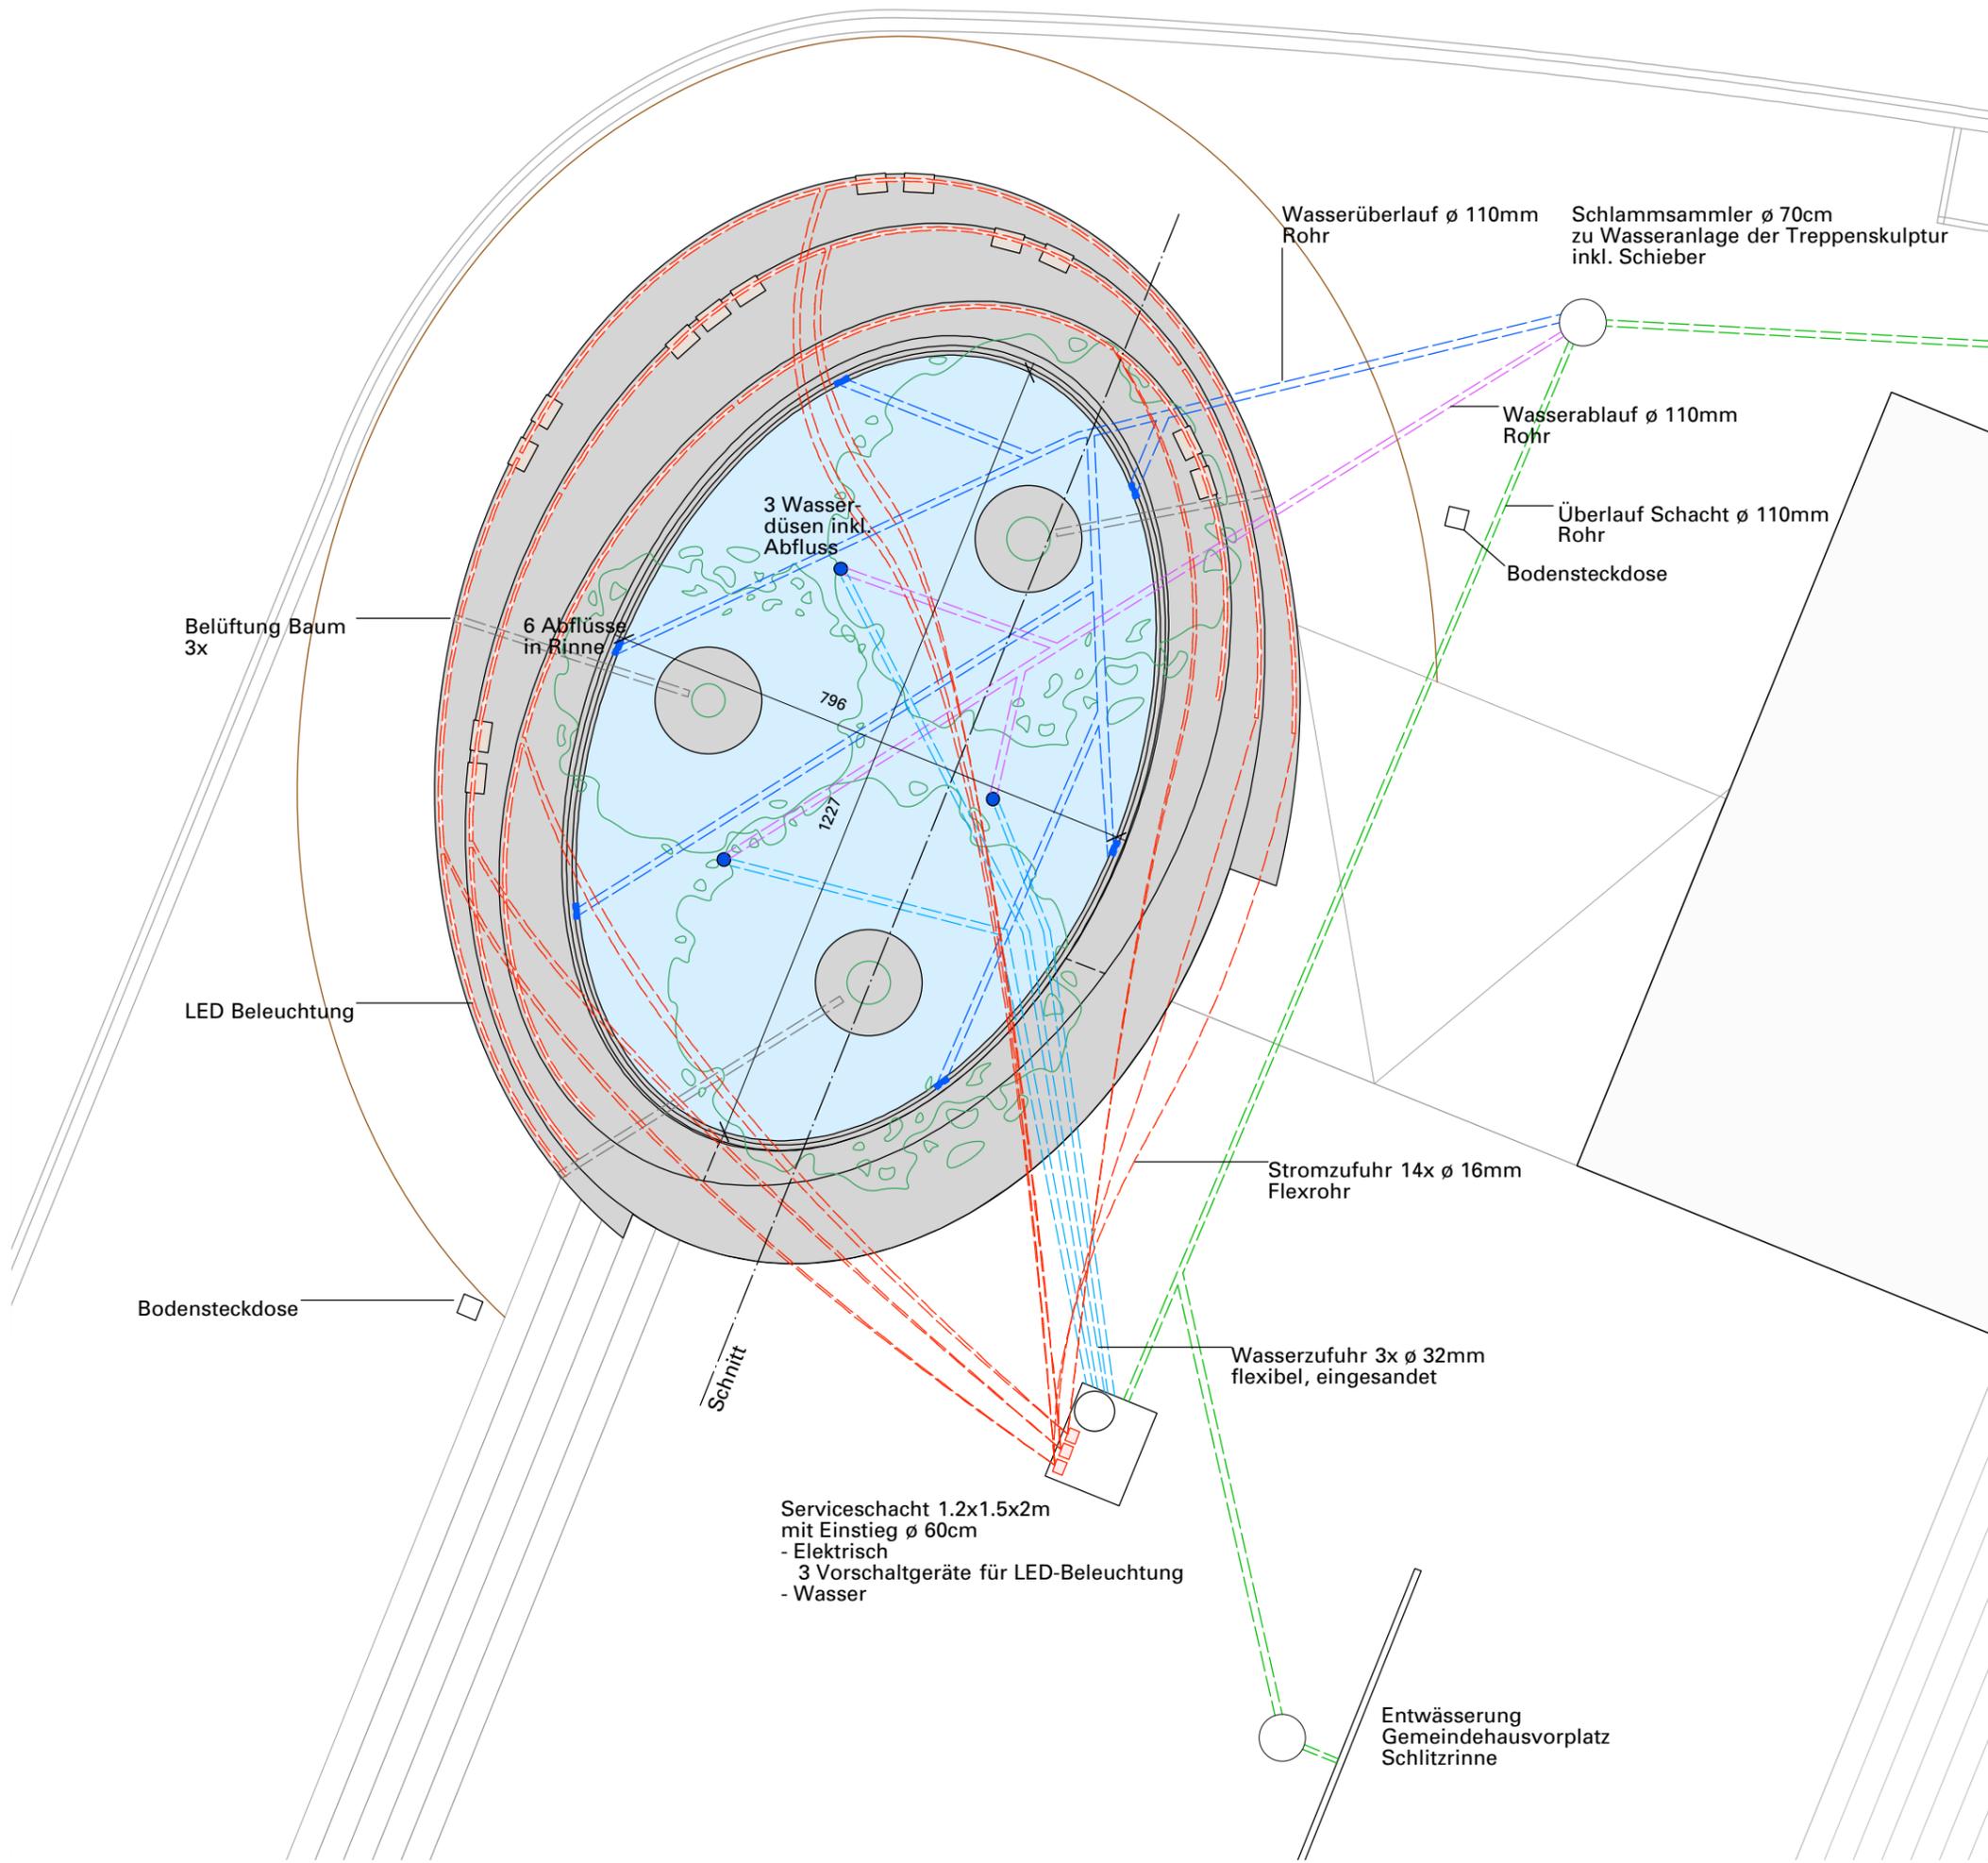

Belüftung Baum
3x

LED Beleuchtung

Bodensteckdose

Schnitt

Serviceschacht 1.2x1.5x2m
mit Einstieg ø 60cm
- Elektrisch
3 Vorschaltgeräte für LED-Beleuchtung
- Wasser

Wasserüberlauf ø 110mm
Rohr

Schlammfänger ø 70cm
zu Wasseranlage der Treppenskulptur
inkl. Schieber

Wasserablauf ø 110mm
Rohr

Überlauf Schacht ø 110mm
Rohr

Bodensteckdose

Stromzufuhr 14x ø 16mm
Flexrohr

Wasserzufuhr 3x ø 32mm
flexibel, eingesandet

Entwässerung
Gemeindehausvorplatz
Schlitzrinne



Ansicht Treppenskulptur



Muster Beton: Kalksteinbeton 90% Weisszement, 10% Grauzement, sandgestraht

Neugestaltung Dorfzentrum Riehen



Treppenskulptur Ansicht

Projektierung



Format A3 M 1:100 Datum 26.01.2015 gez. AL

Gestalter **Stauffenegger + Stutz GmbH** Visuelle Gestaltung
Greifengasse 7, CH-4058 Basel, +41 61 693 02 10, www.st-st.ch

Auftraggeber **Gemeinde Riehen**
Wettsteinstrasse 1, CH-4125 Riehen, +41 61 646 81 11, www.riehen.ch

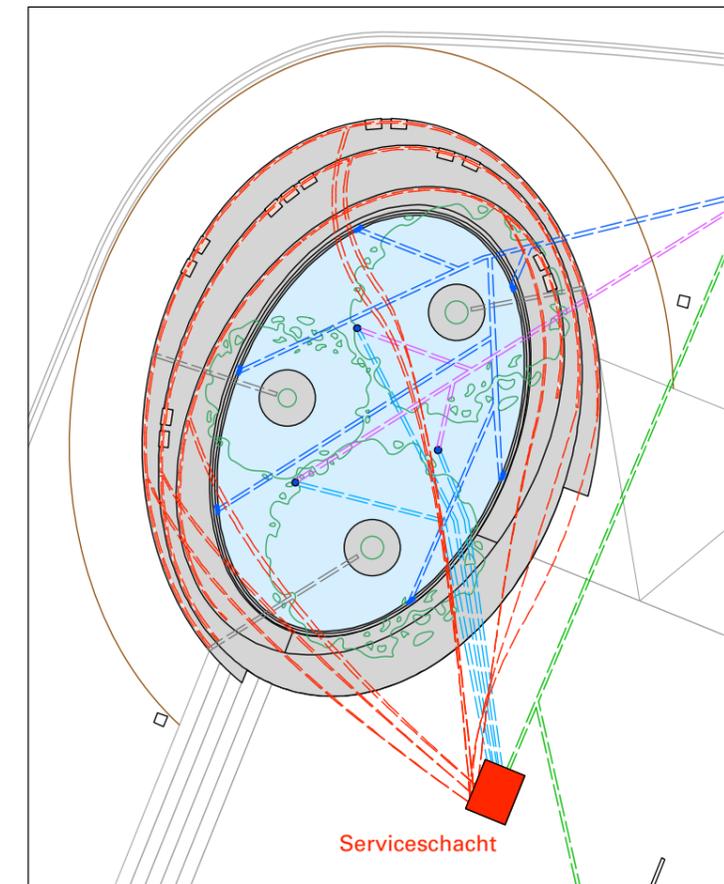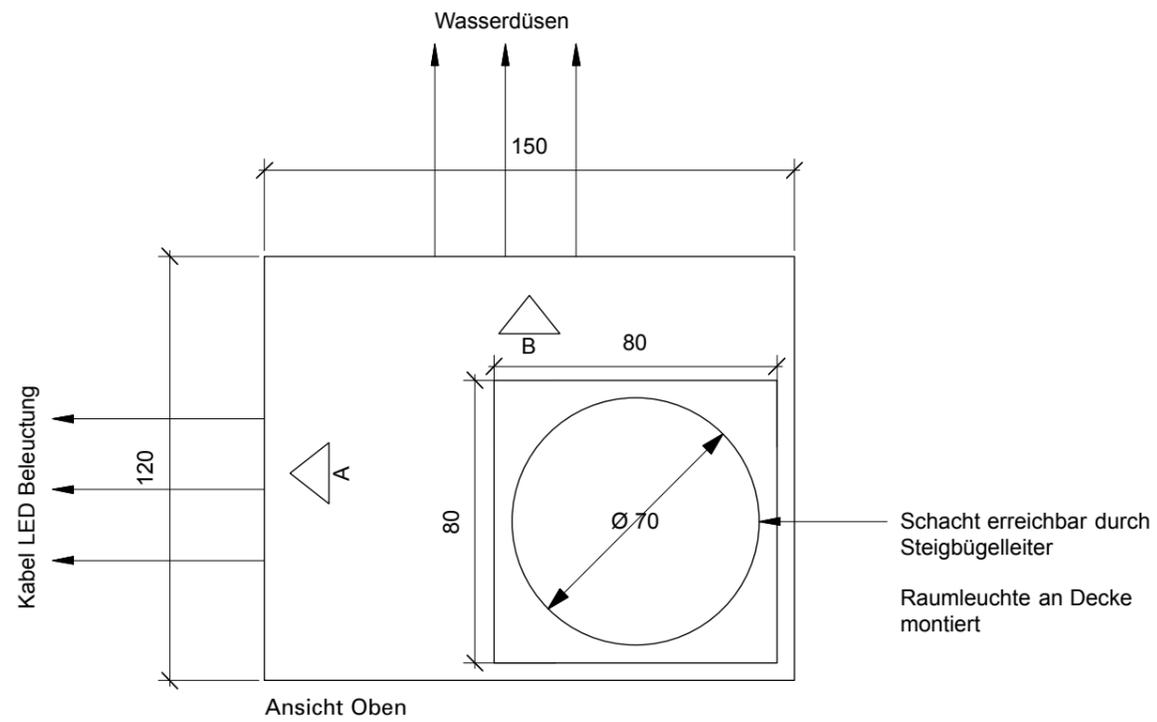

Situationskizze 1:200

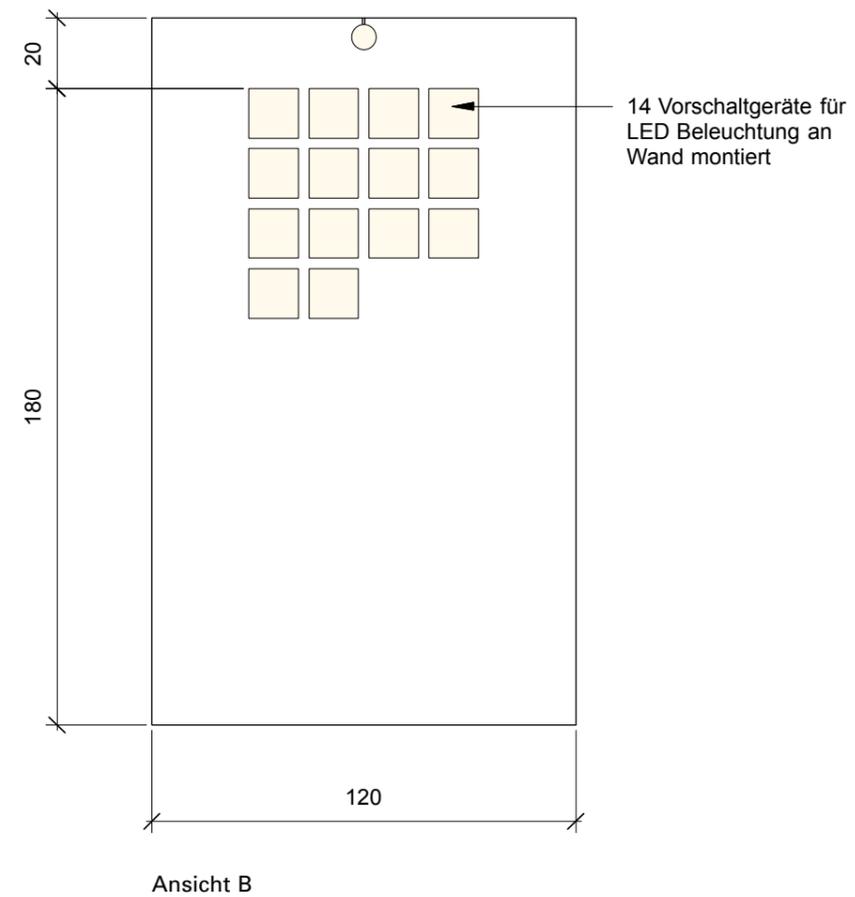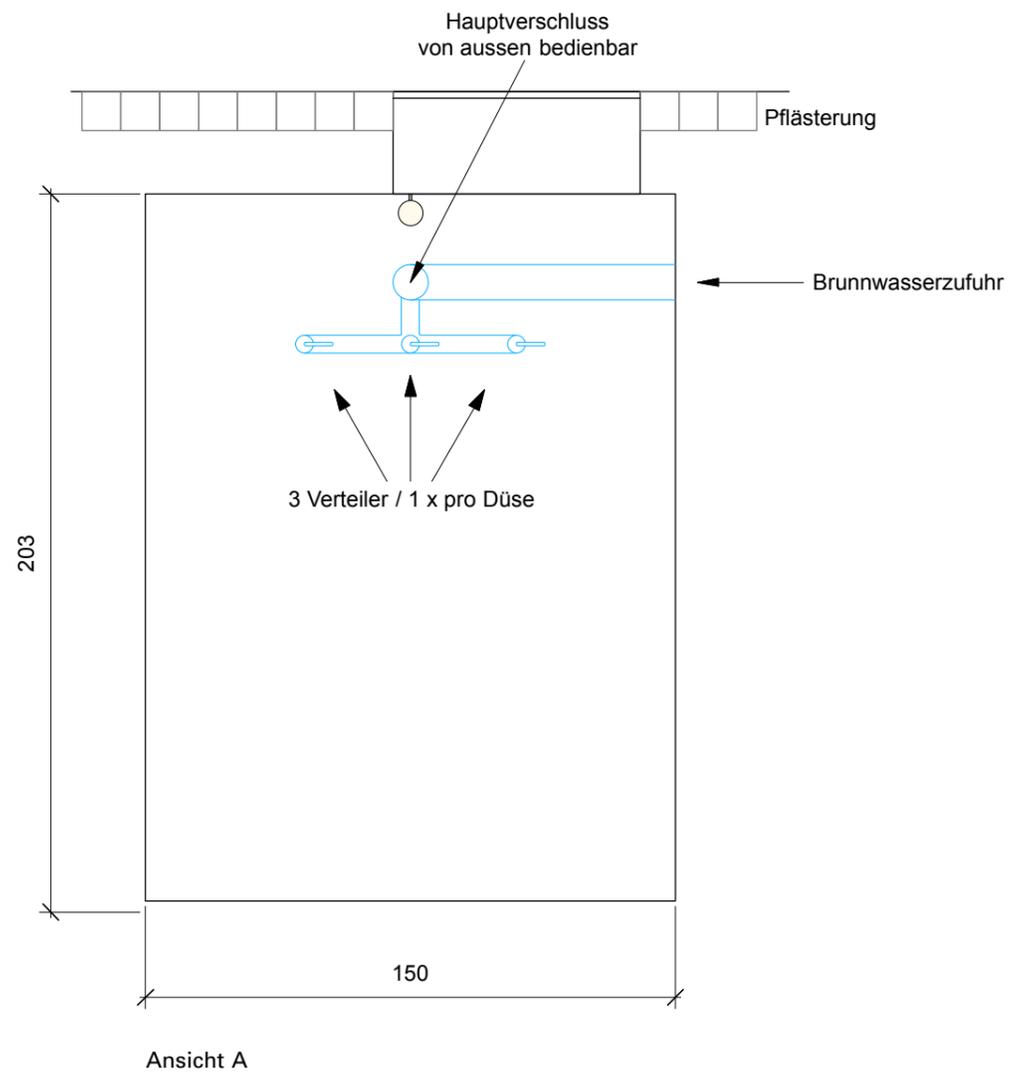


Neugestaltung Dorfczentrum Riehen

Treppenskulptur Schemaskizze begehrer Brunnenschacht

Format A3 M 1:20 Datum 09.03.2015 gez. SA

Gestalter **Stauffenegger + Stutz GmbH** Visuelle Gestaltung
Greifengasse 7, CH-4058 Basel, +41 61 693 02 10, www.st-st.ch

Auftraggeber **Gemeinde Riehen**
Wettsteinstrasse 1, CH-4125 Riehen, +41 61 646 81 11, www.riehen.ch

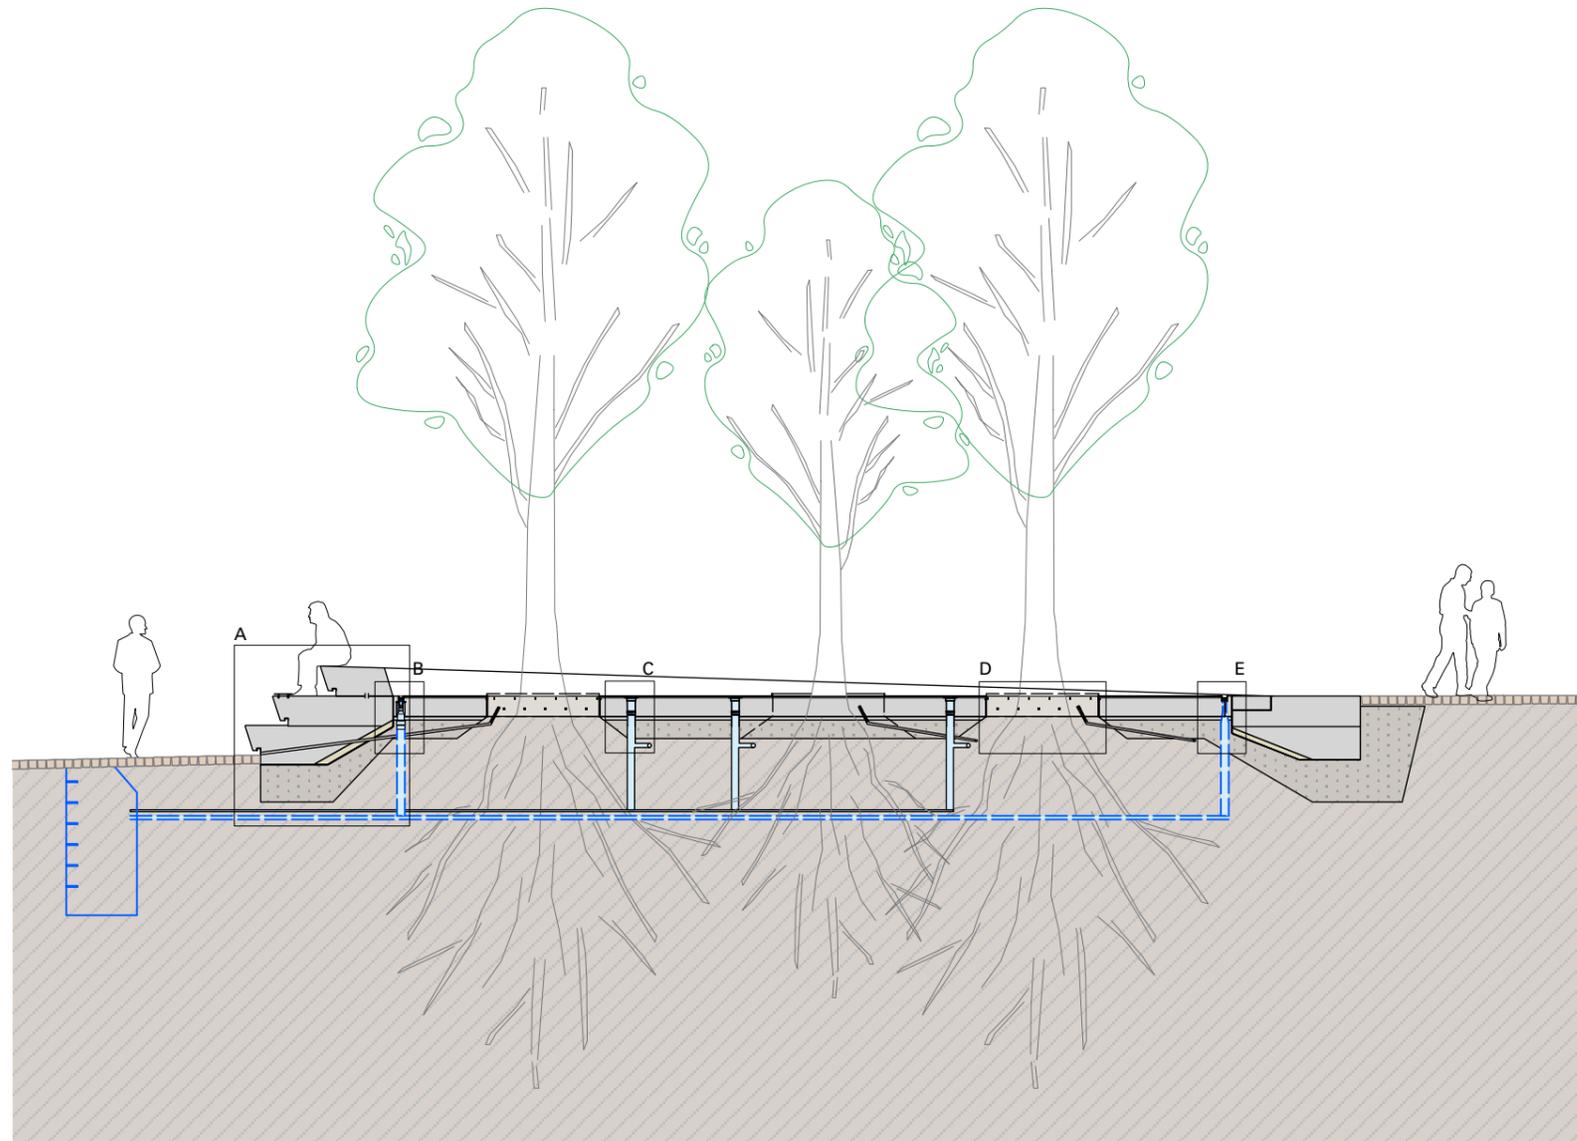

Schnitt Treppenskulptur

Neugestaltung Dorfzentrum Riehen


Treppenskulptur Schnitt

Projektierung


Format A3 M 1:100 Datum 26.01.2015 gez. AL

Gestalter **Stauffegger + Stutz GmbH** Visuelle Gestaltung
Greifengasse 7, CH-4058 Basel, +41 61 693 02 10, www.st-st.ch


Auftraggeber **Gemeinde Riehen**
Wettsteinstrasse 1, CH-4125 Riehen, +41 61 646 81 11, www.riehen.ch

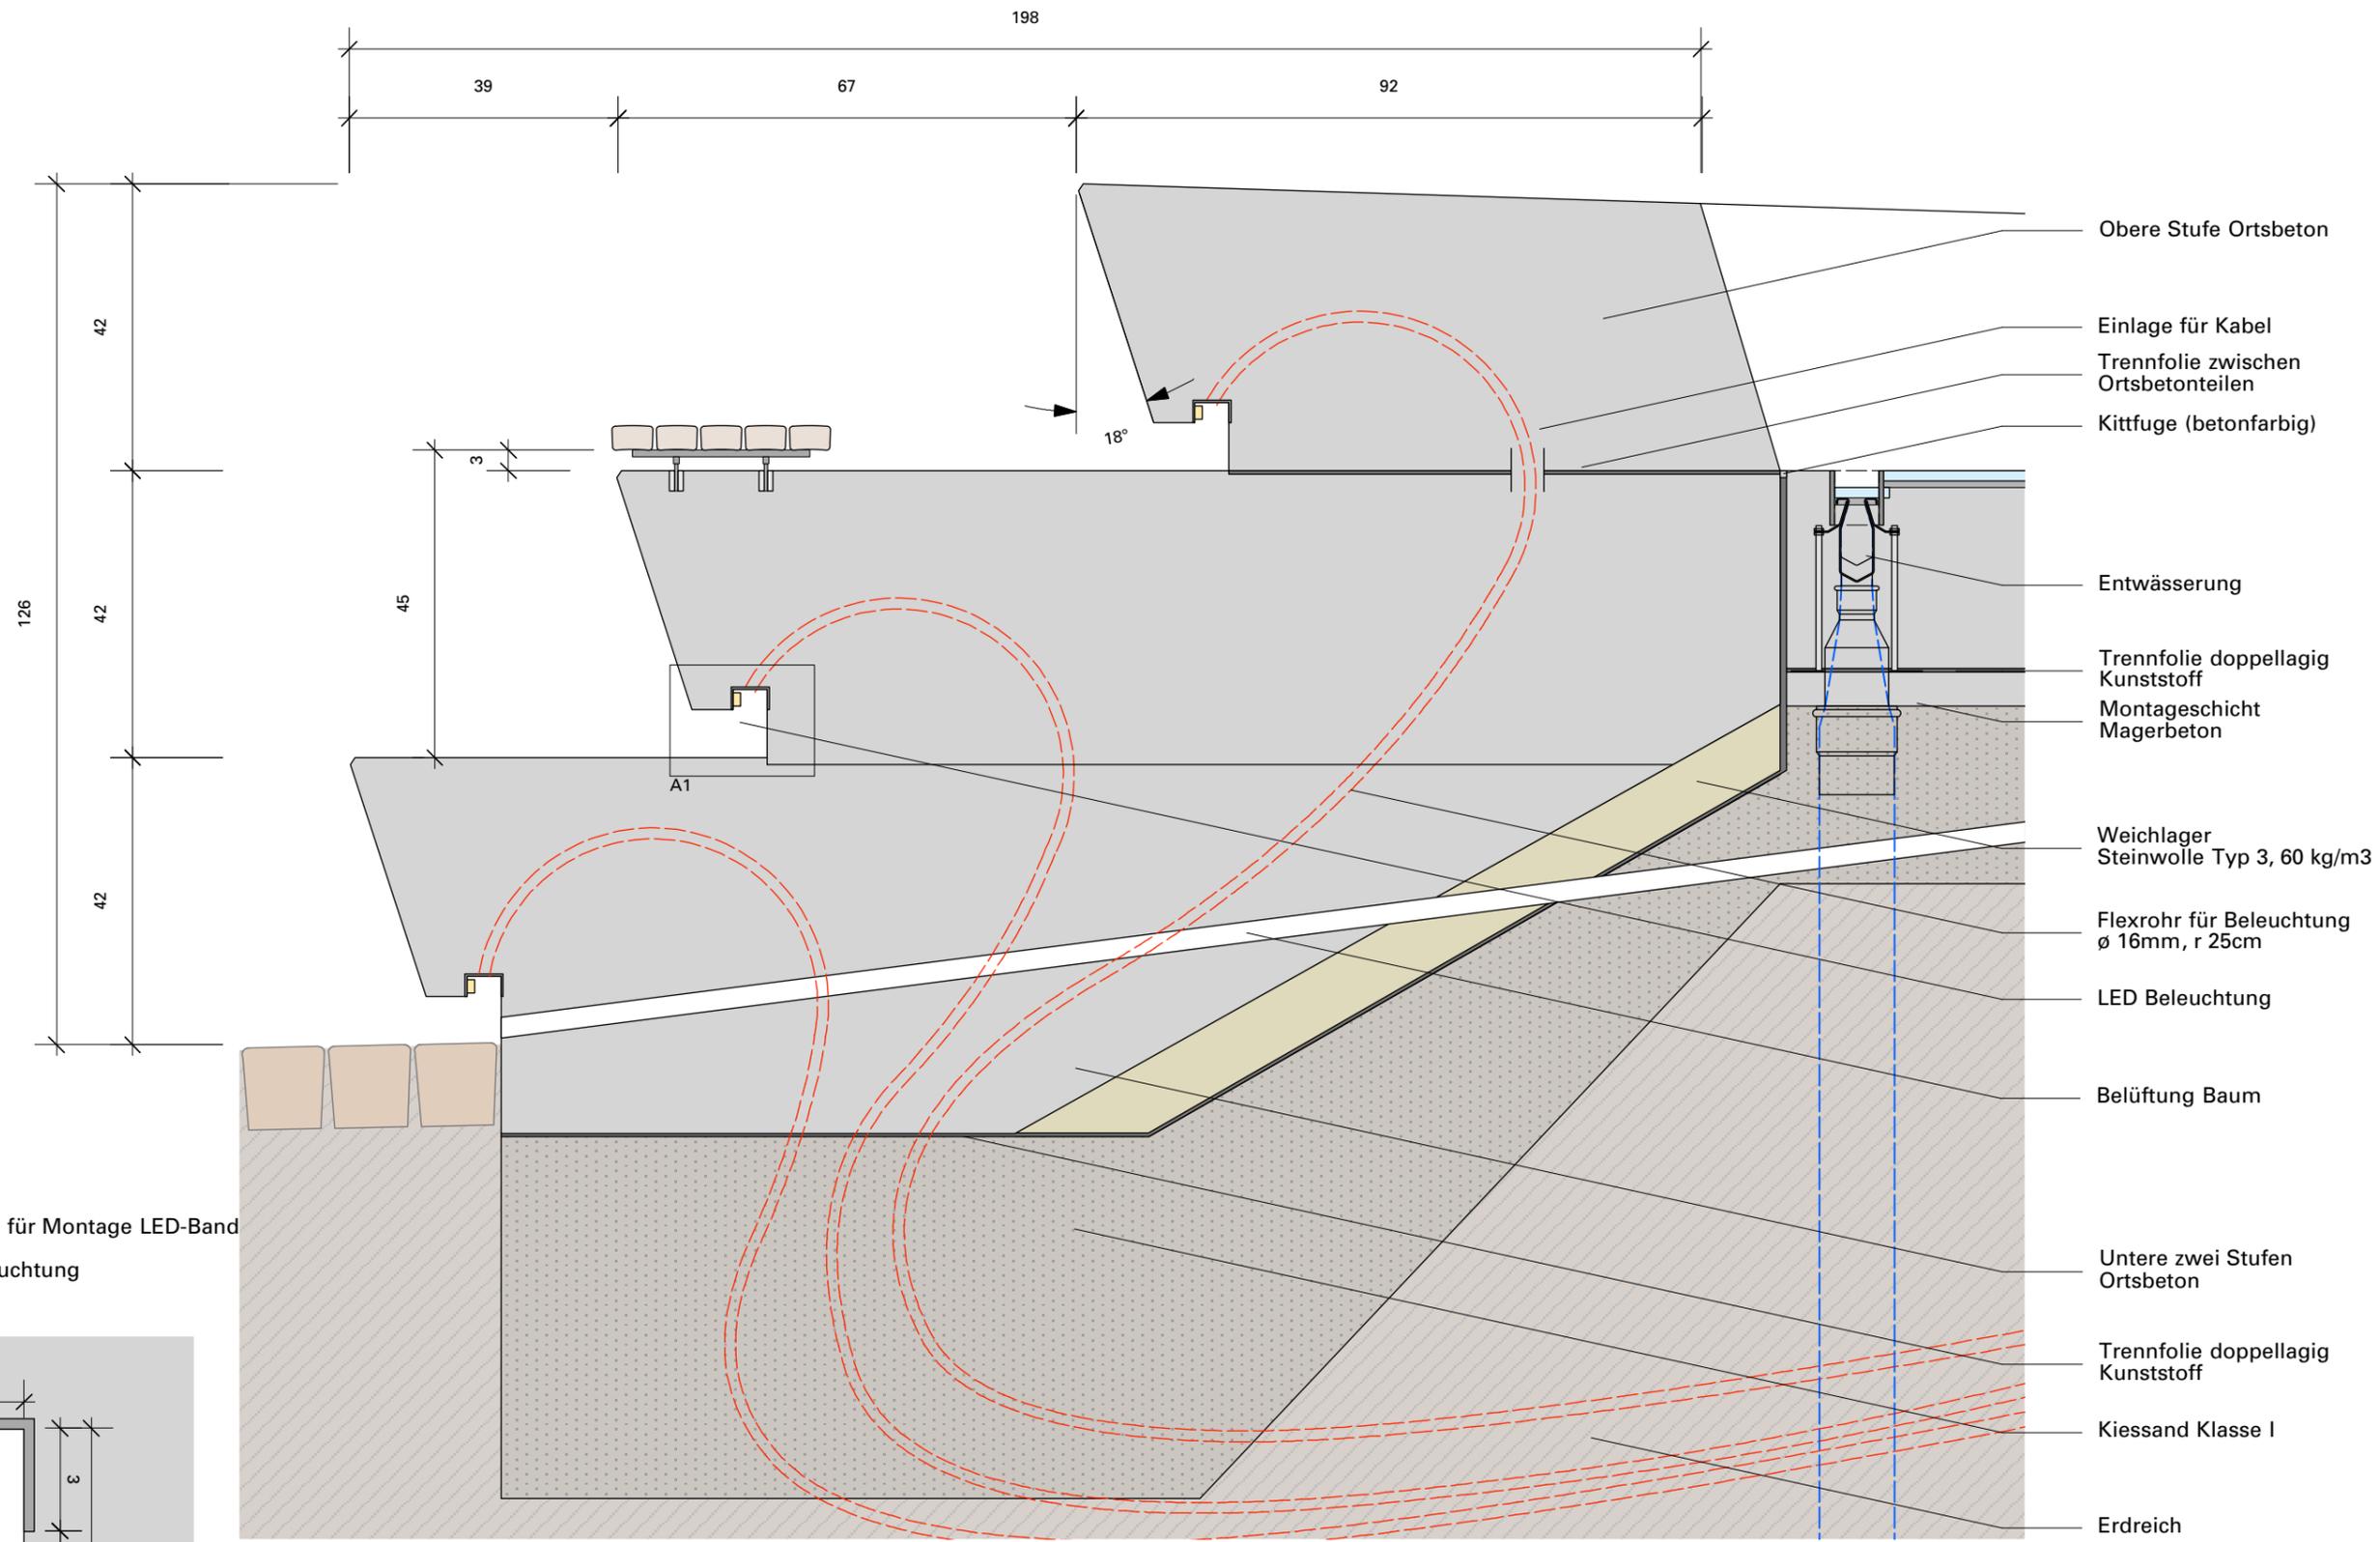


Detail A - Aufbau Treppenskulptur

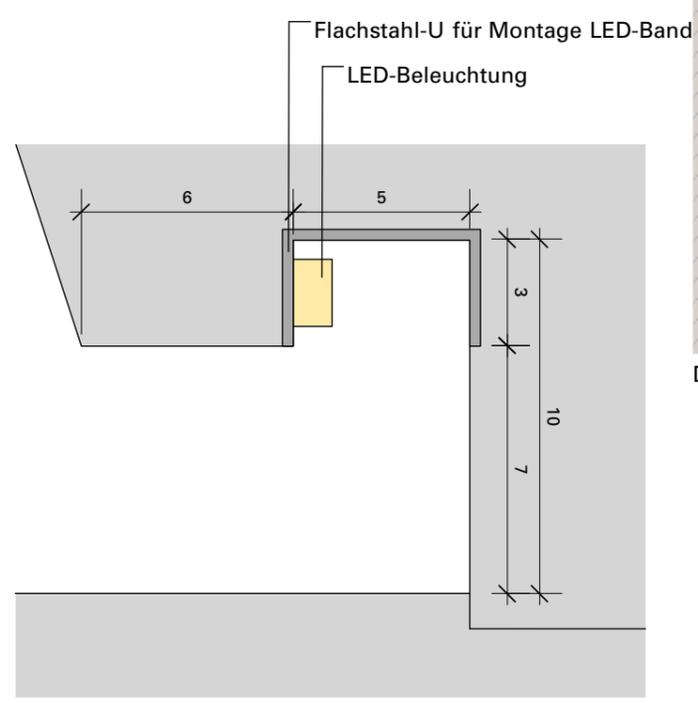


Detail A1 - Einbau Licht 1:2

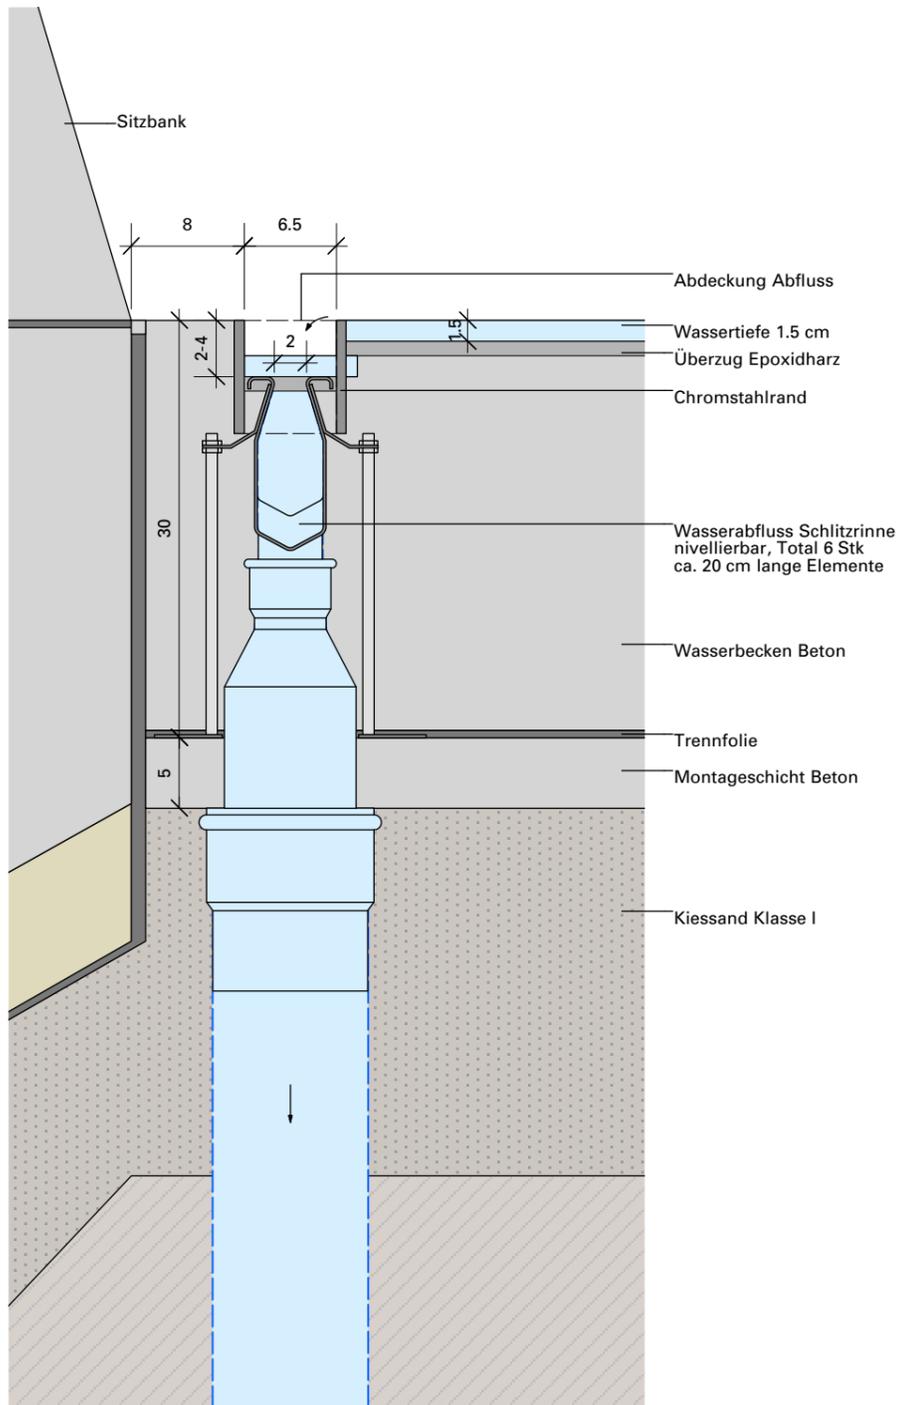

Detail B - Ablauf Pool

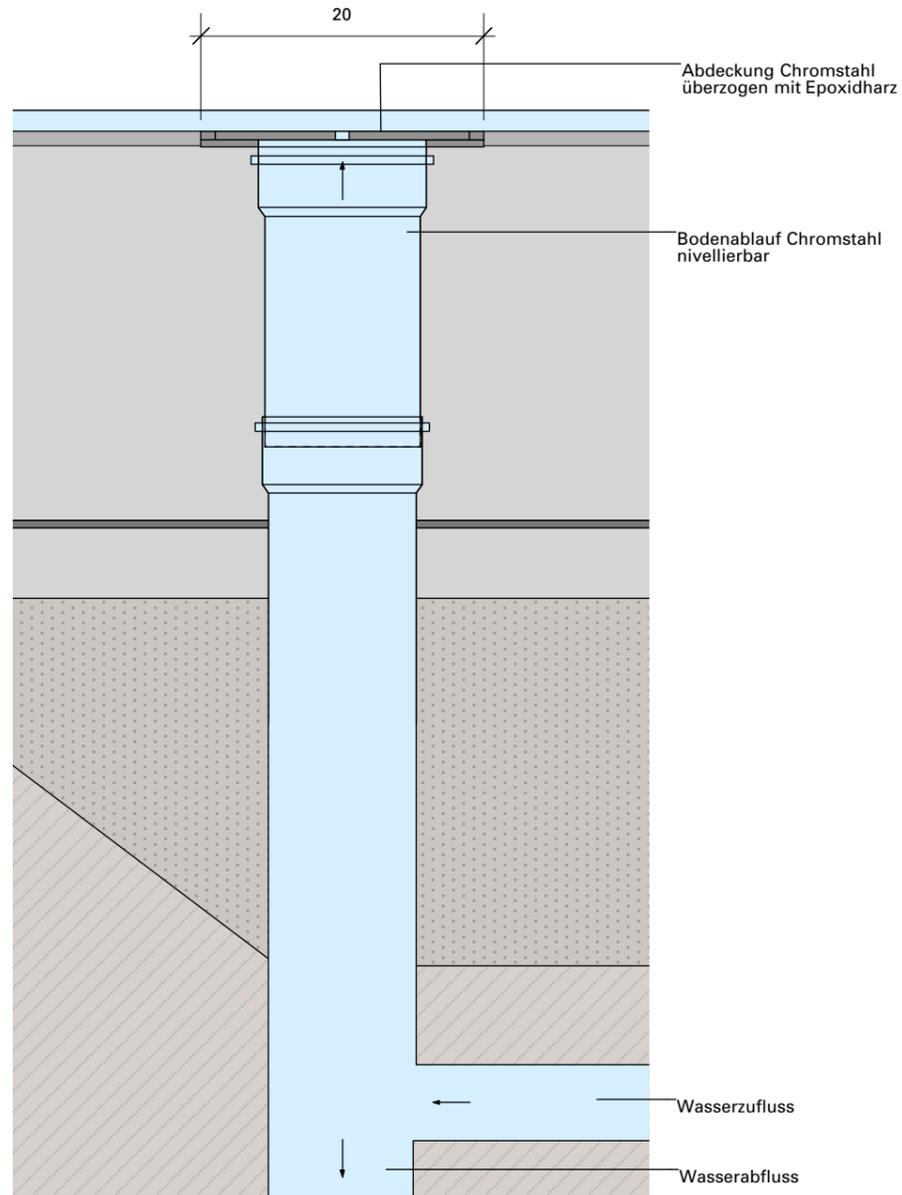

Detail C - Zufluss und Abfluss Pool

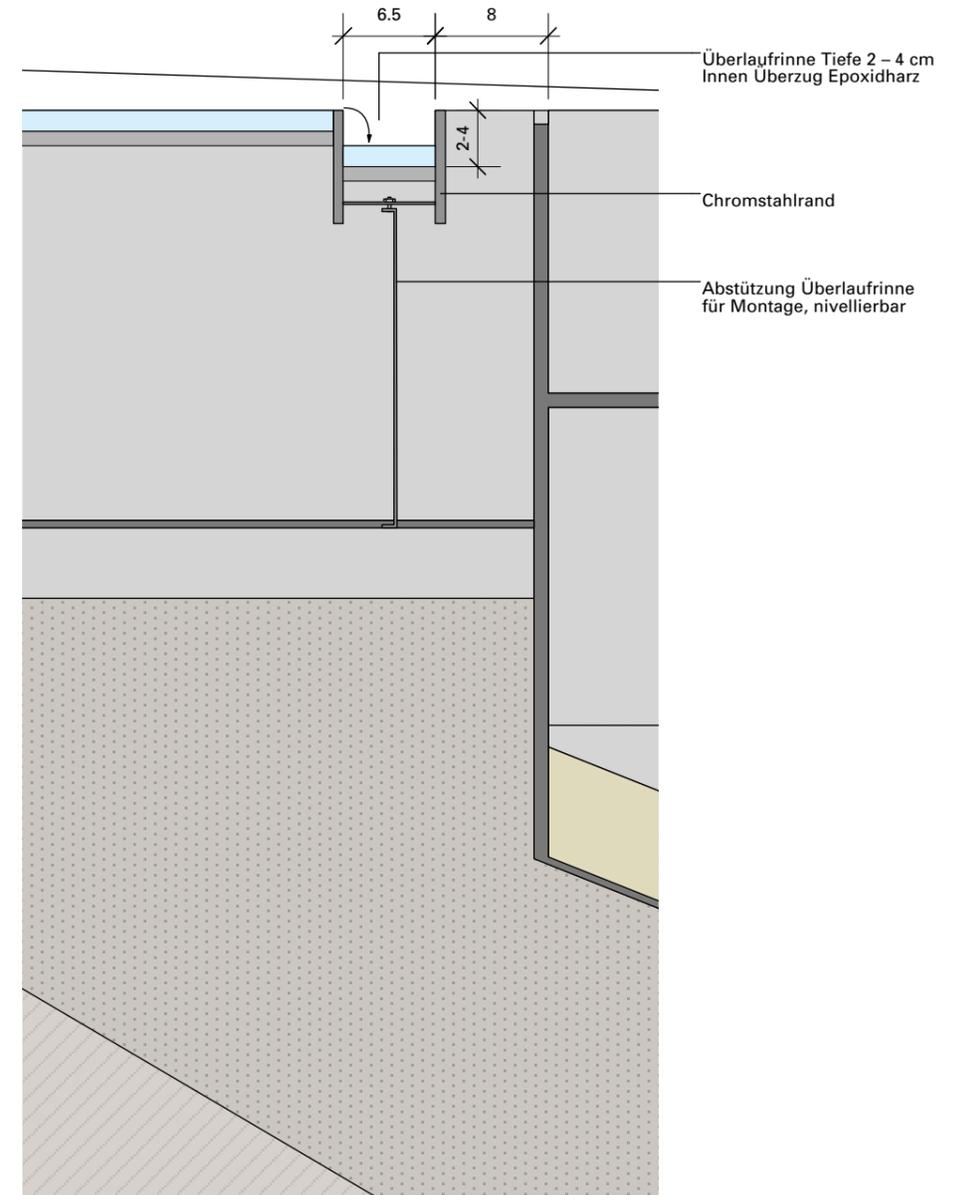

Detail E - Ablauf Pool



Schieber in Schlamm-sammler

Neugestaltung Dorfczentrum Riehen


Treppenskulptur Details Pool

Projektierung

Format A3 M 1:5 Datum 29.01.2015 gez. AL

Gestalter **Stauffenegger + Stutz GmbH** Visuelle Gestaltung
Greifengasse 7, CH-4058 Basel, +41 61 693 02 10, www.st-st.ch

Auftraggeber **Gemeinde Riehen**
Wettsteinstrasse 1, CH-4125 Riehen, +41 61 646 81 11, www.riehen.ch

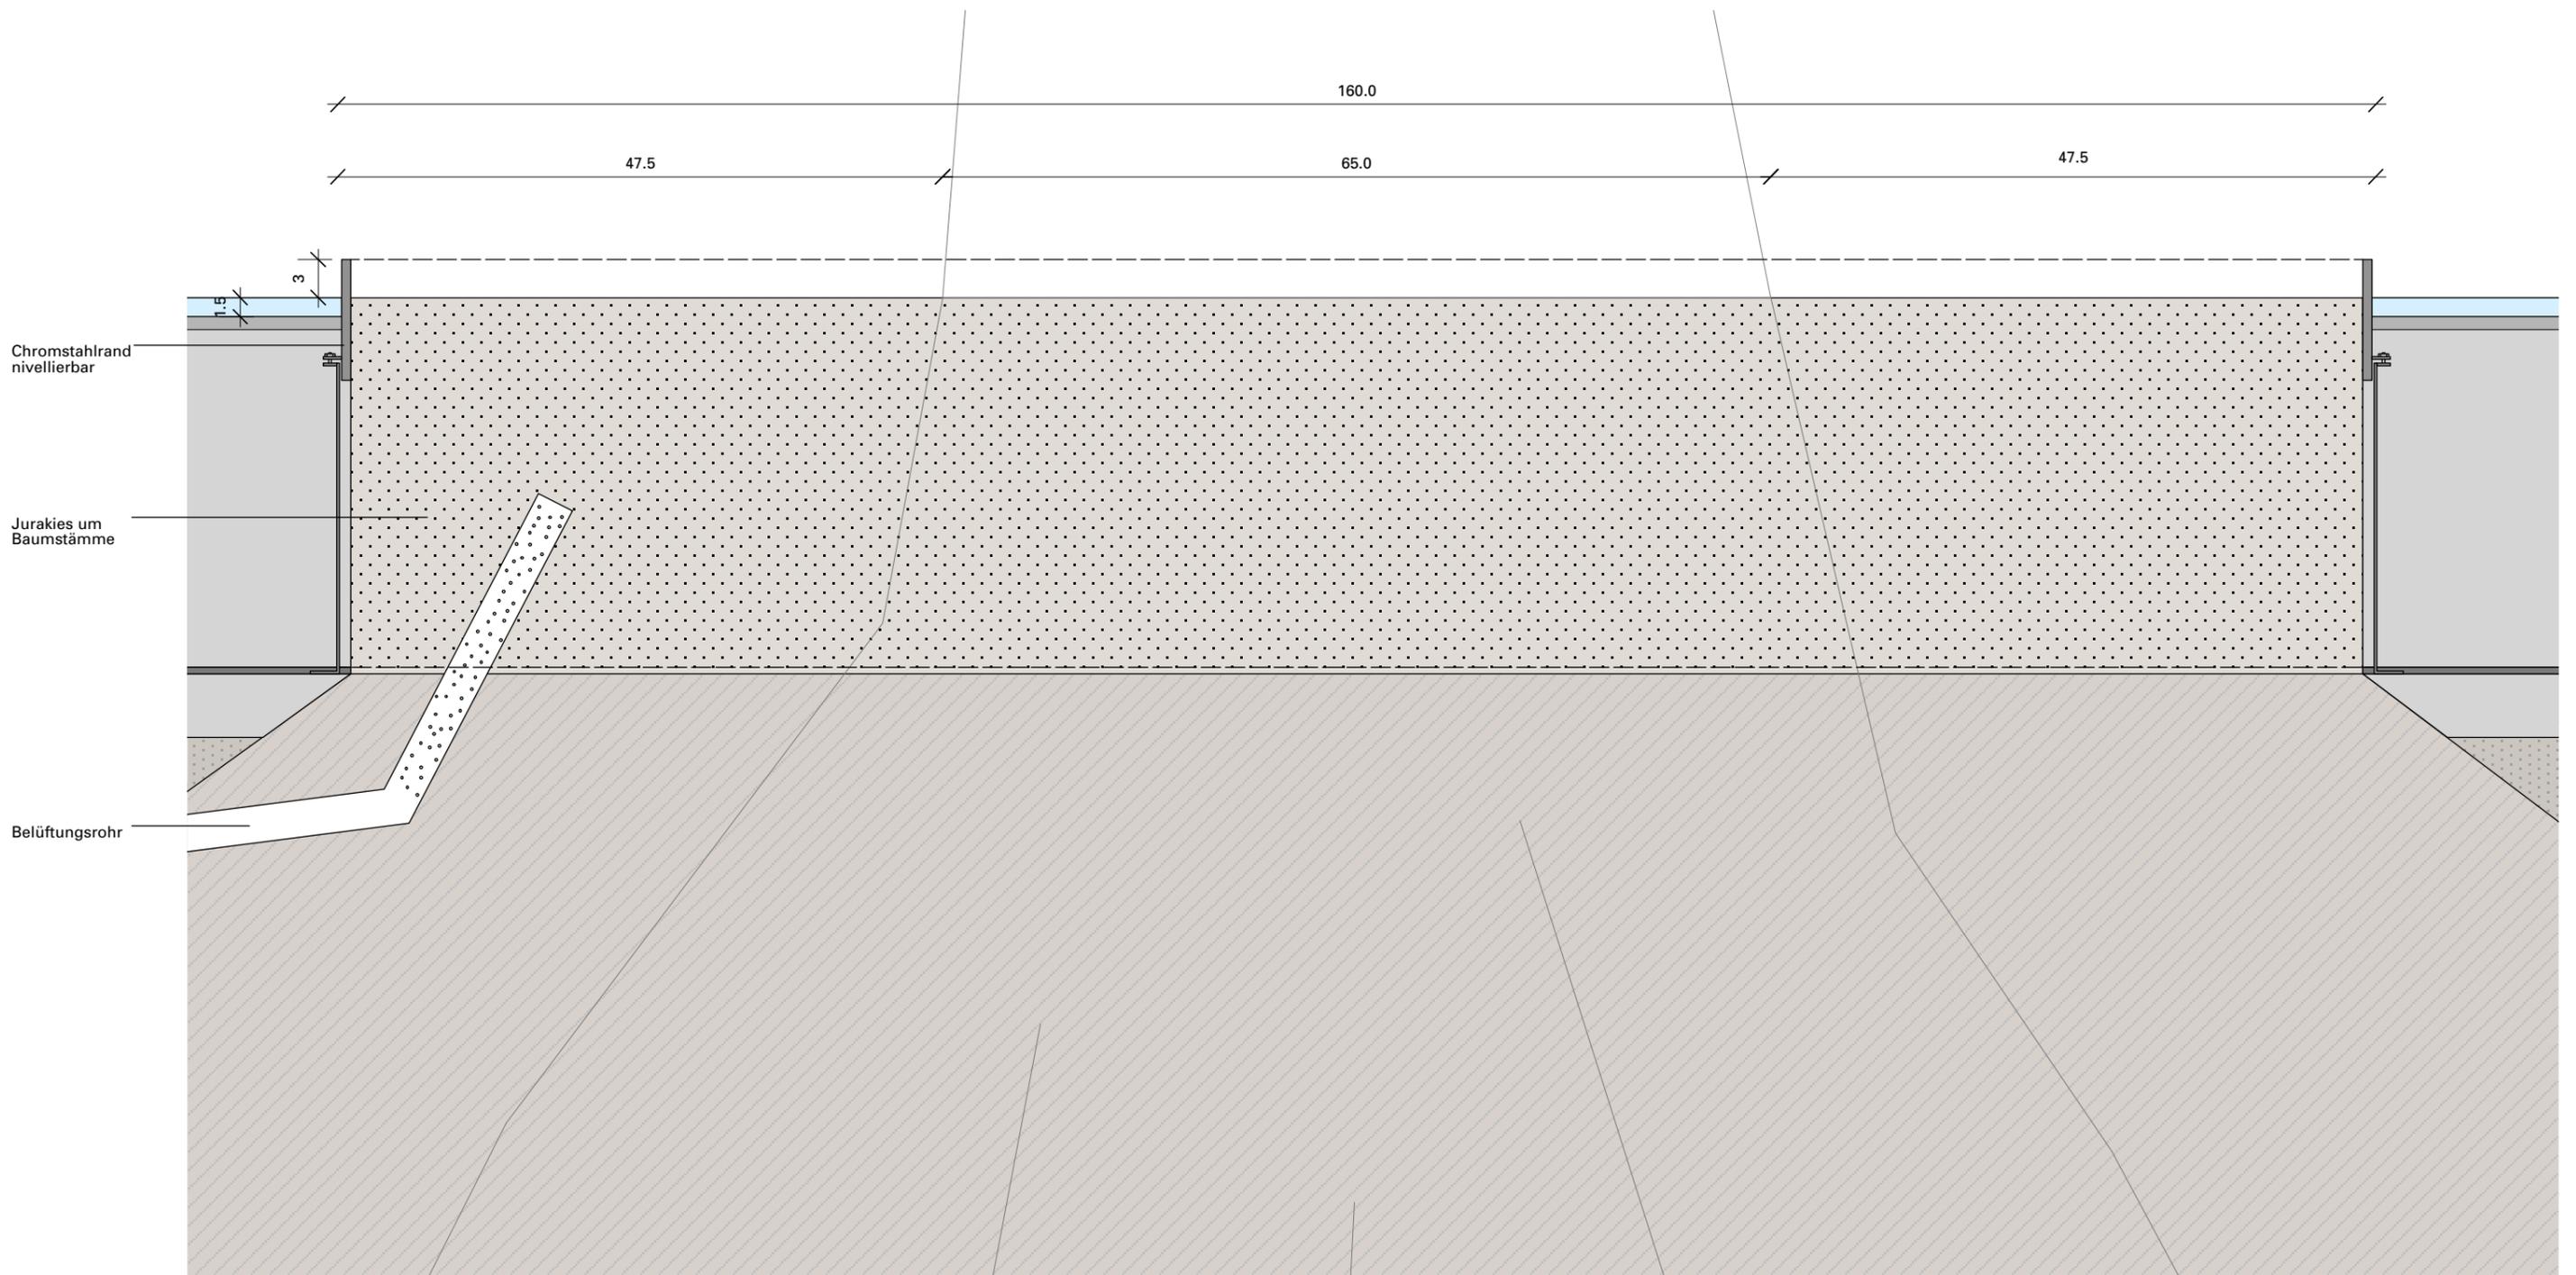

Detail D - Pool mit Baumöffnung

Neugestaltung Dorfzentrum Riehen


Treppenskulptur Details Pool

Projektierung


Format A3 M 1:5 Datum 26.01.2015 gez. AL

Gestalter **Stauffenegger + Stutz GmbH** Visuelle Gestaltung
Greifengasse 7, CH-4058 Basel, +41 61 693 02 10, www.st-st.ch


Auftraggeber **Gemeinde Riehen**
Wettsteinstrasse 1, CH-4125 Riehen, +41 61 646 81 11, www.riehen.ch

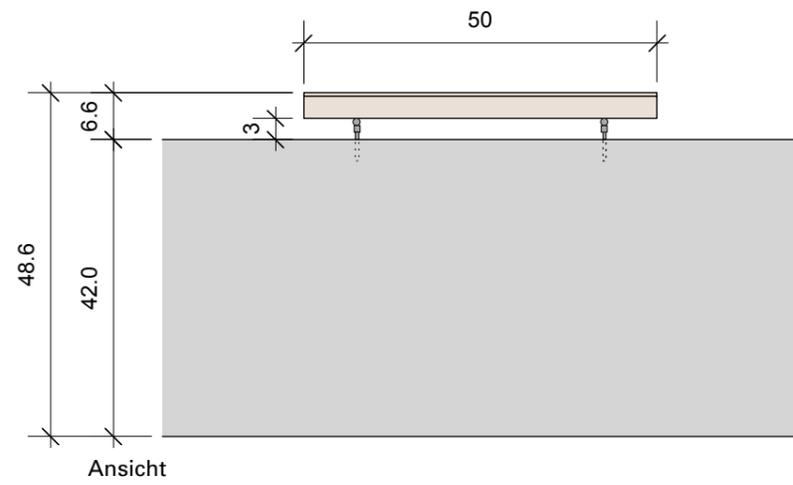

Ansicht

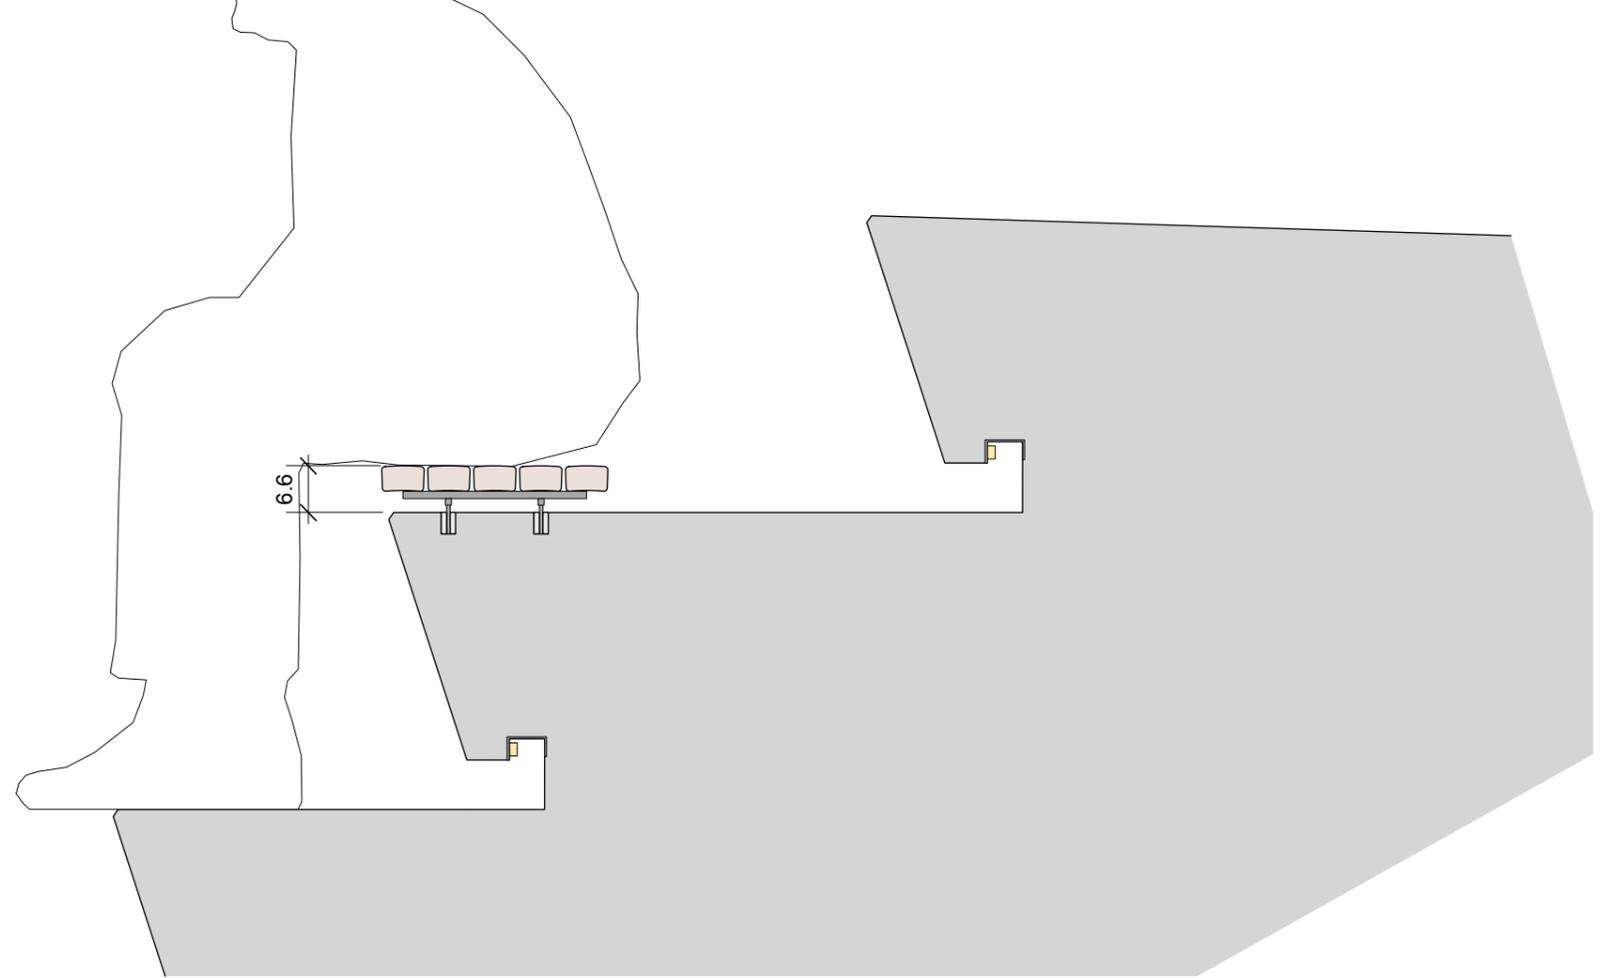

Seitenansicht

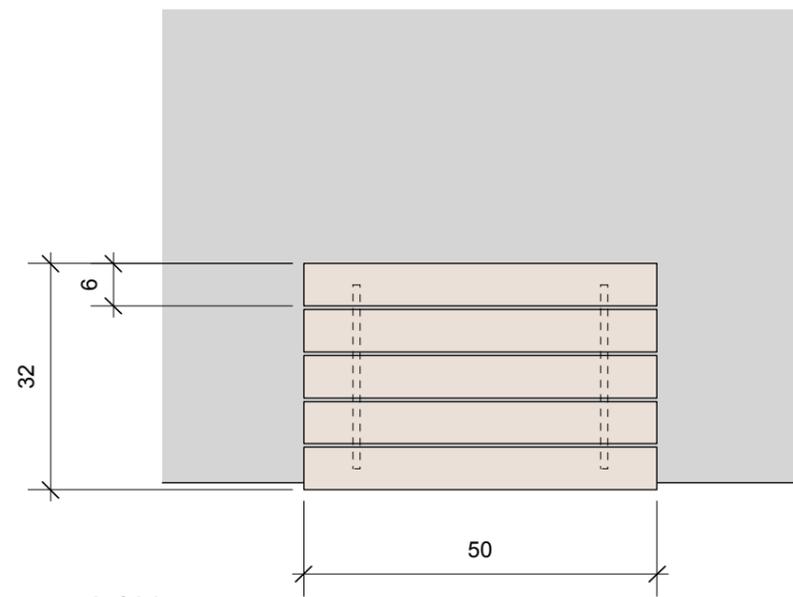

Aufsicht



Porphyr Pflasterstein Boden



Kalksteinbeton Treppe



Holz | Farbe Sitzfläche



Holzlatte

Neugestaltung Dorfzentrum Riehen



Treppenskulptur Detail Sitzflächen

Ausführung

Format A3 M 1:10 Datum 04.03.2015 gez. SA

Gestalter **Stauffegger + Stutz GmbH** Visuelle Gestaltung
Greifengasse 7, CH-4058 Basel, +41 61 693 02 10, www.st-st.ch

Auftraggeber **Gemeinde Riehen**
Wettsteinstrasse 1, CH-4125 Riehen, +41 61 646 81 11, www.riehen.ch

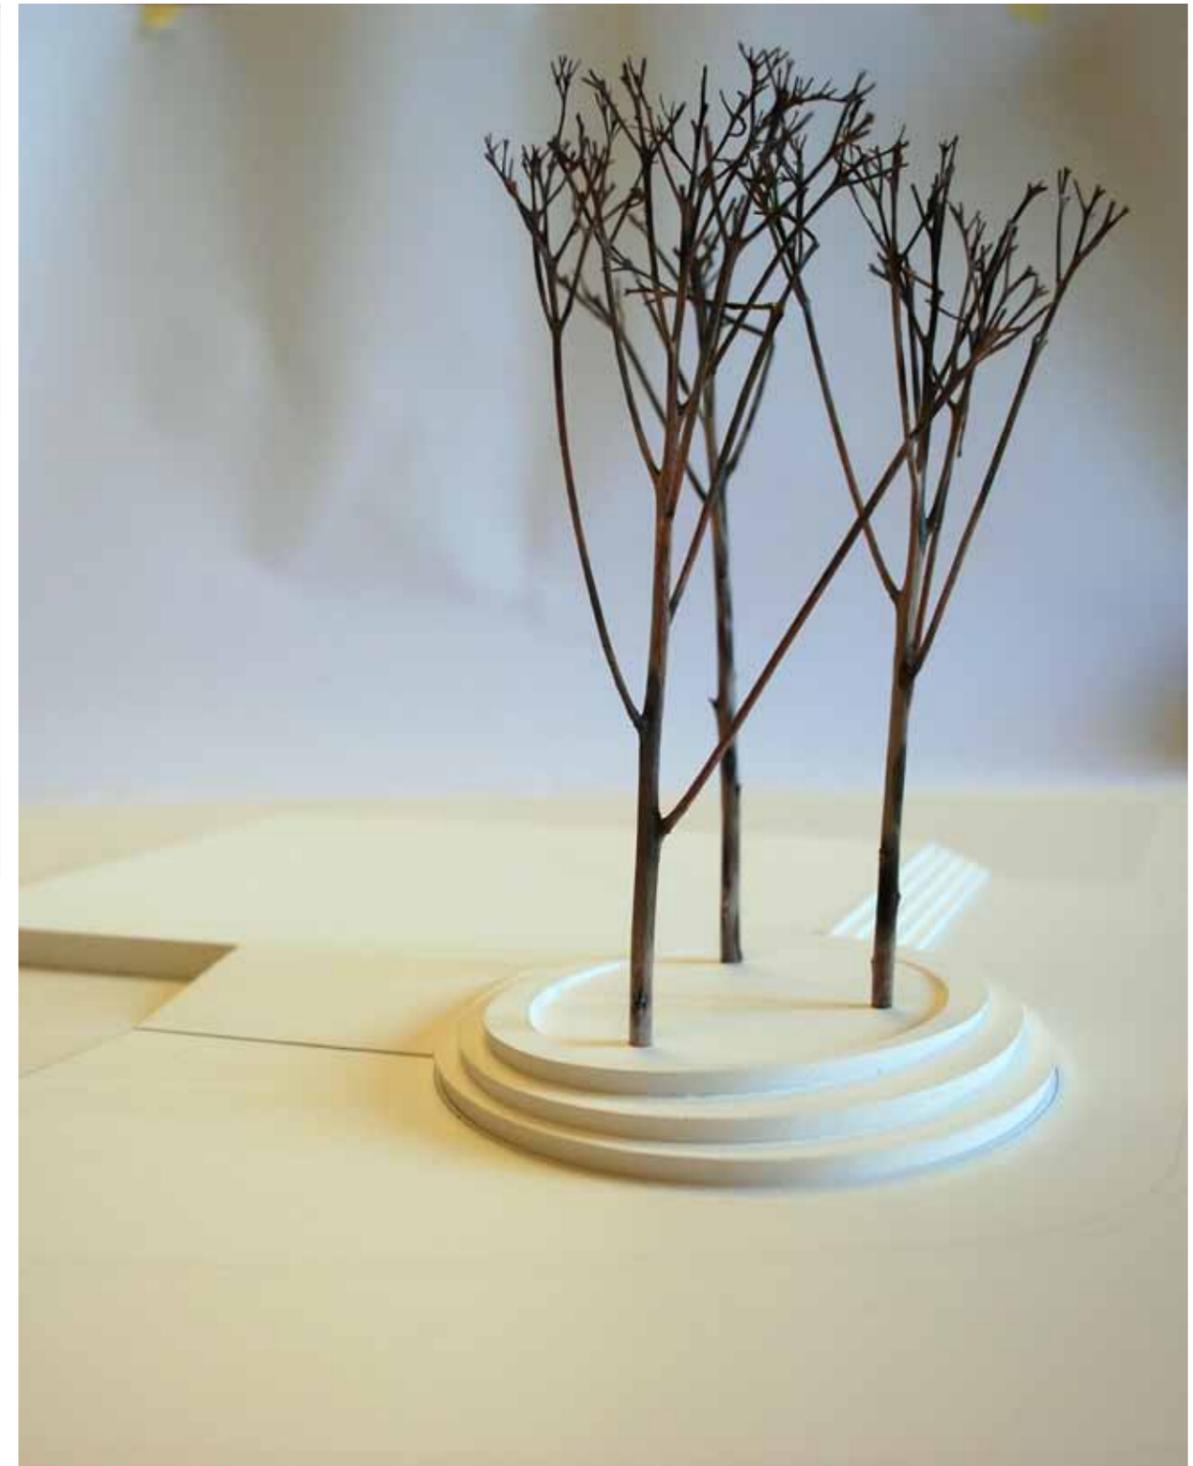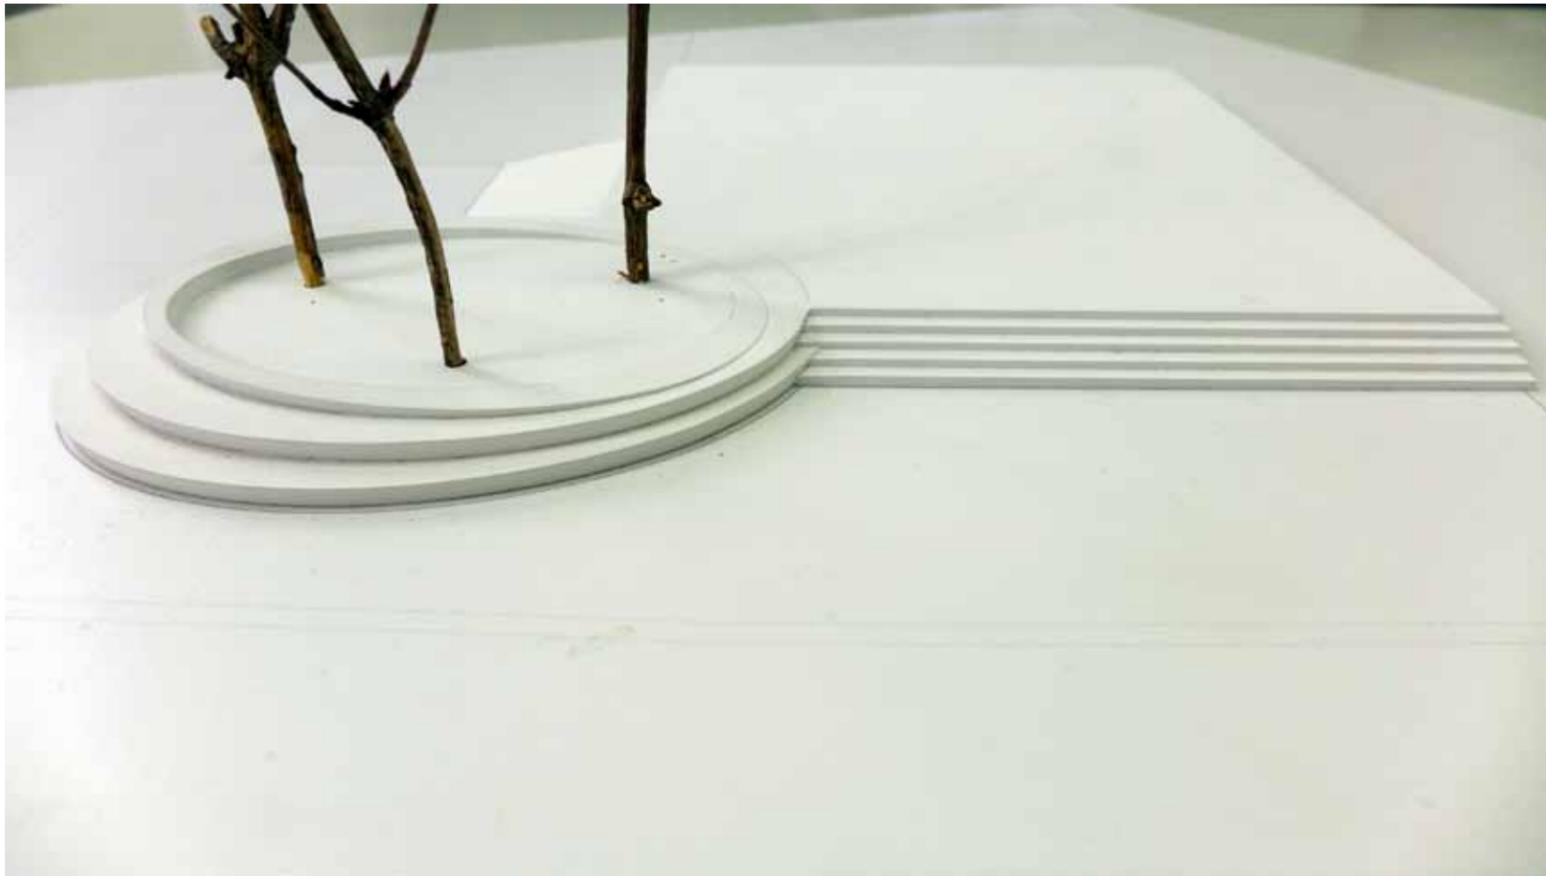

Neugestaltung Dorfzentrum Riehen


Treppenskulptur Modellfotos

Projektierung


Format A3 M - Datum 05.02.2015 gez. AL

Gestalter **Stauffenegger + Stutz GmbH** Visuelle Gestaltung
Greifengasse 7, CH-4058 Basel, +41 61 693 02 10, www.st-st.ch


Auftraggeber **Gemeinde Riehen**
Wettsteinstrasse 1, CH-4125 Riehen, +41 61 646 81 11, www.riehen.ch

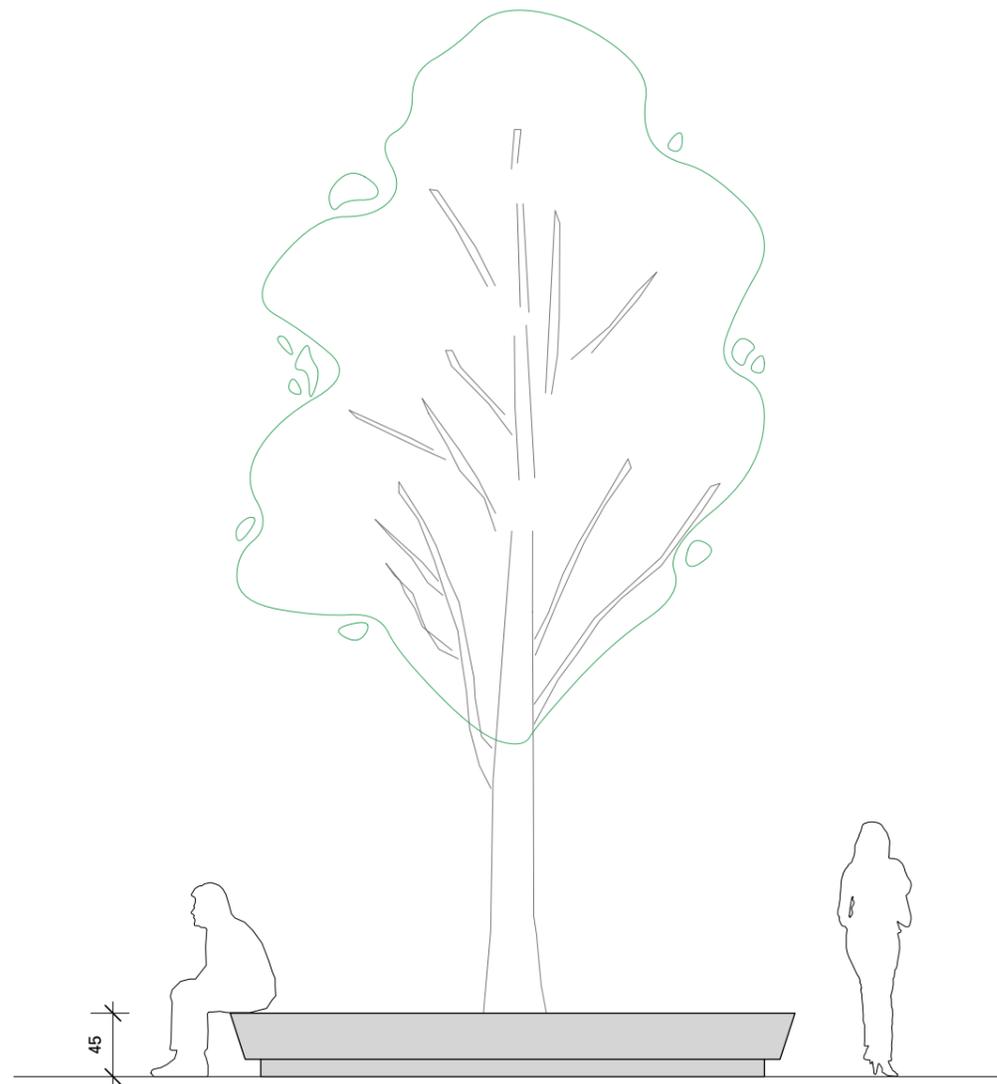

Ansicht Baumscheibe

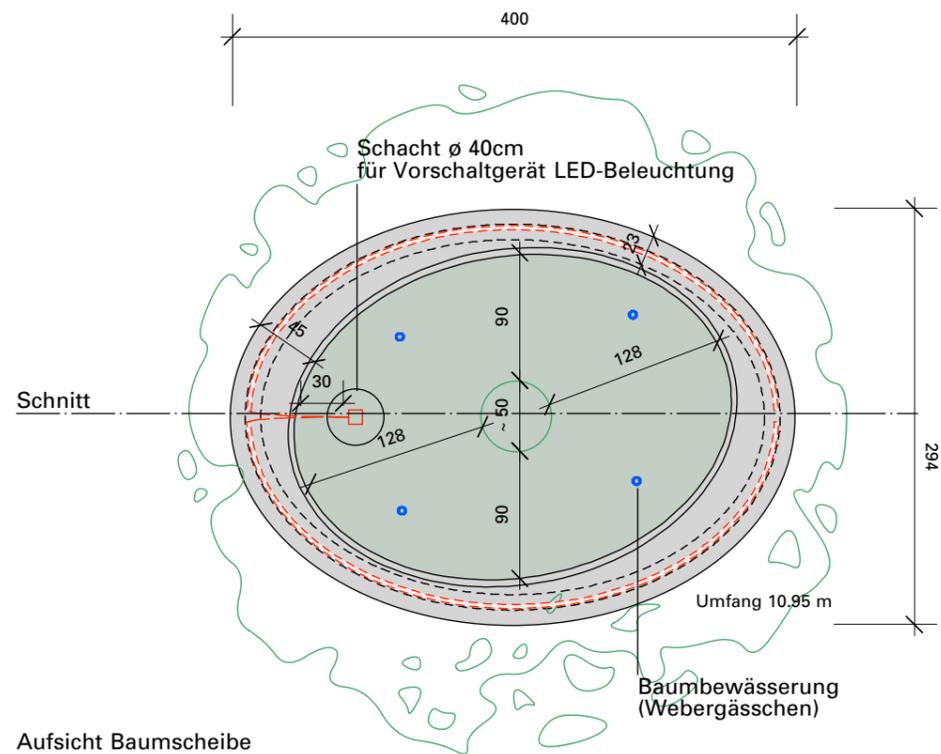

Aufsicht Baumscheibe

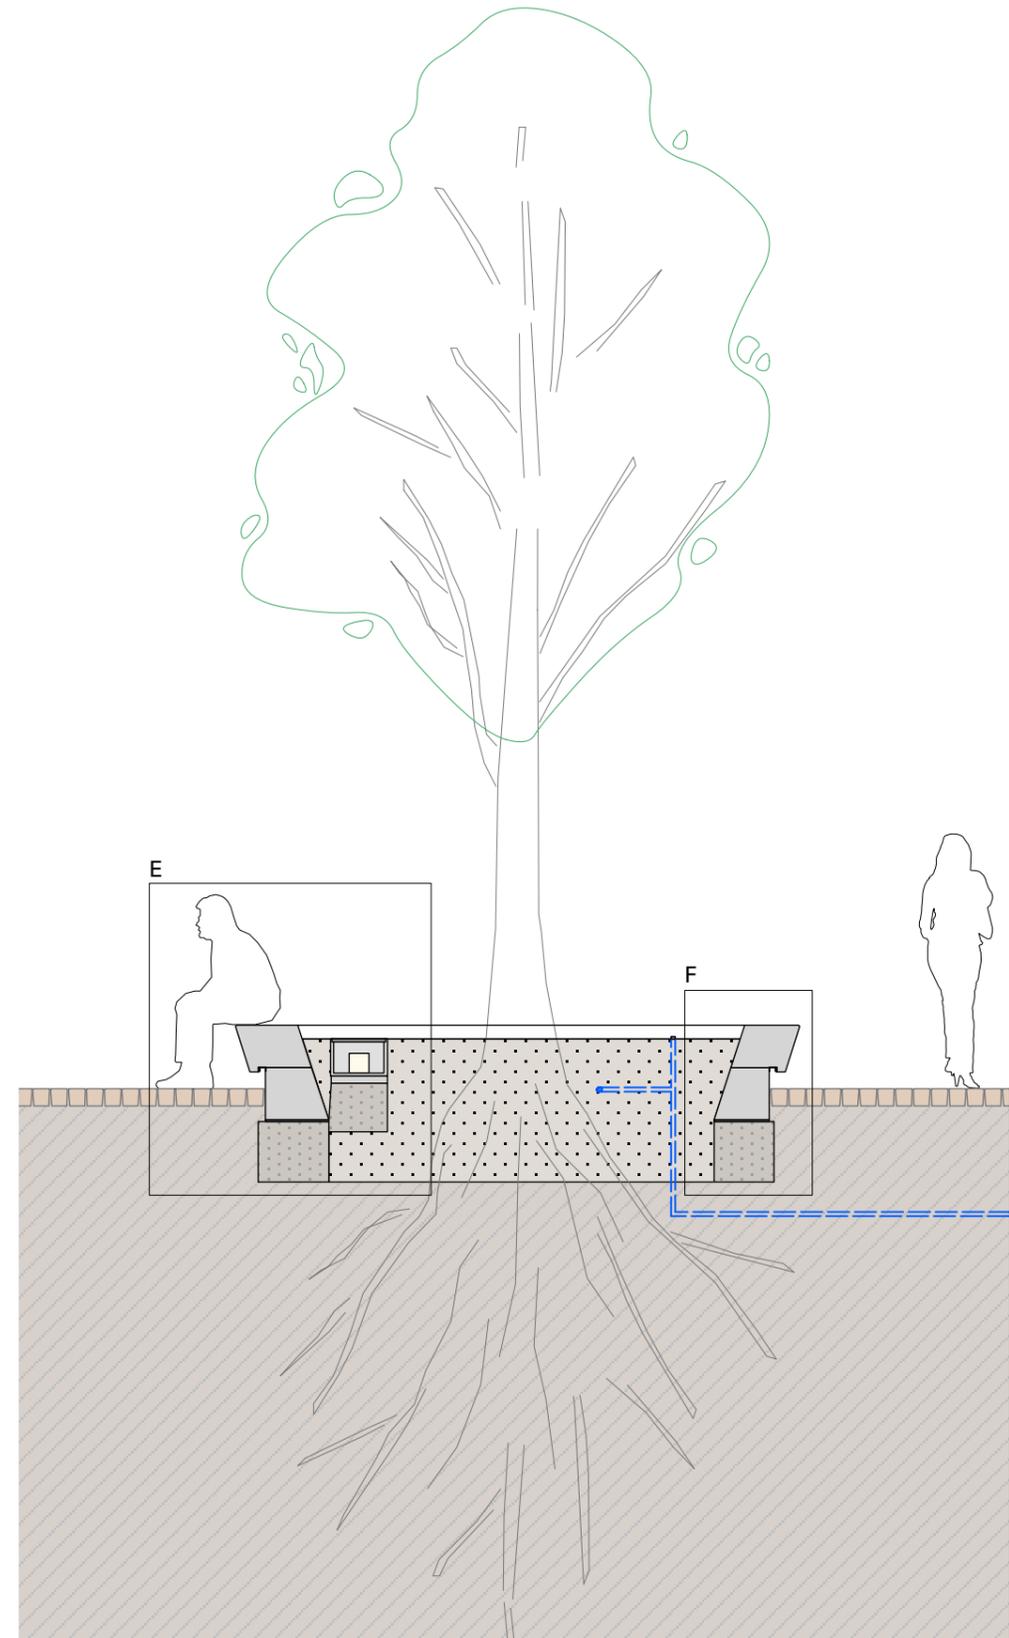

Schnitt Baumscheibe / Erdreich erhöht


Neugestaltung Dorfzentrum Riehen

Baumscheibe Projektierung

Format A3 M 1:50 Datum 27.03.2015 gez. AL

Gestalter **Stauffenegger + Stutz GmbH** Visuelle Gestaltung
Greifengasse 7, CH-4058 Basel, +41 61 693 02 10, www.st-st.ch

Auftraggeber **Gemeinde Riehen**
Wettsteinstrasse 1, CH-4125 Riehen, +41 61 646 81 11, www.riehen.ch

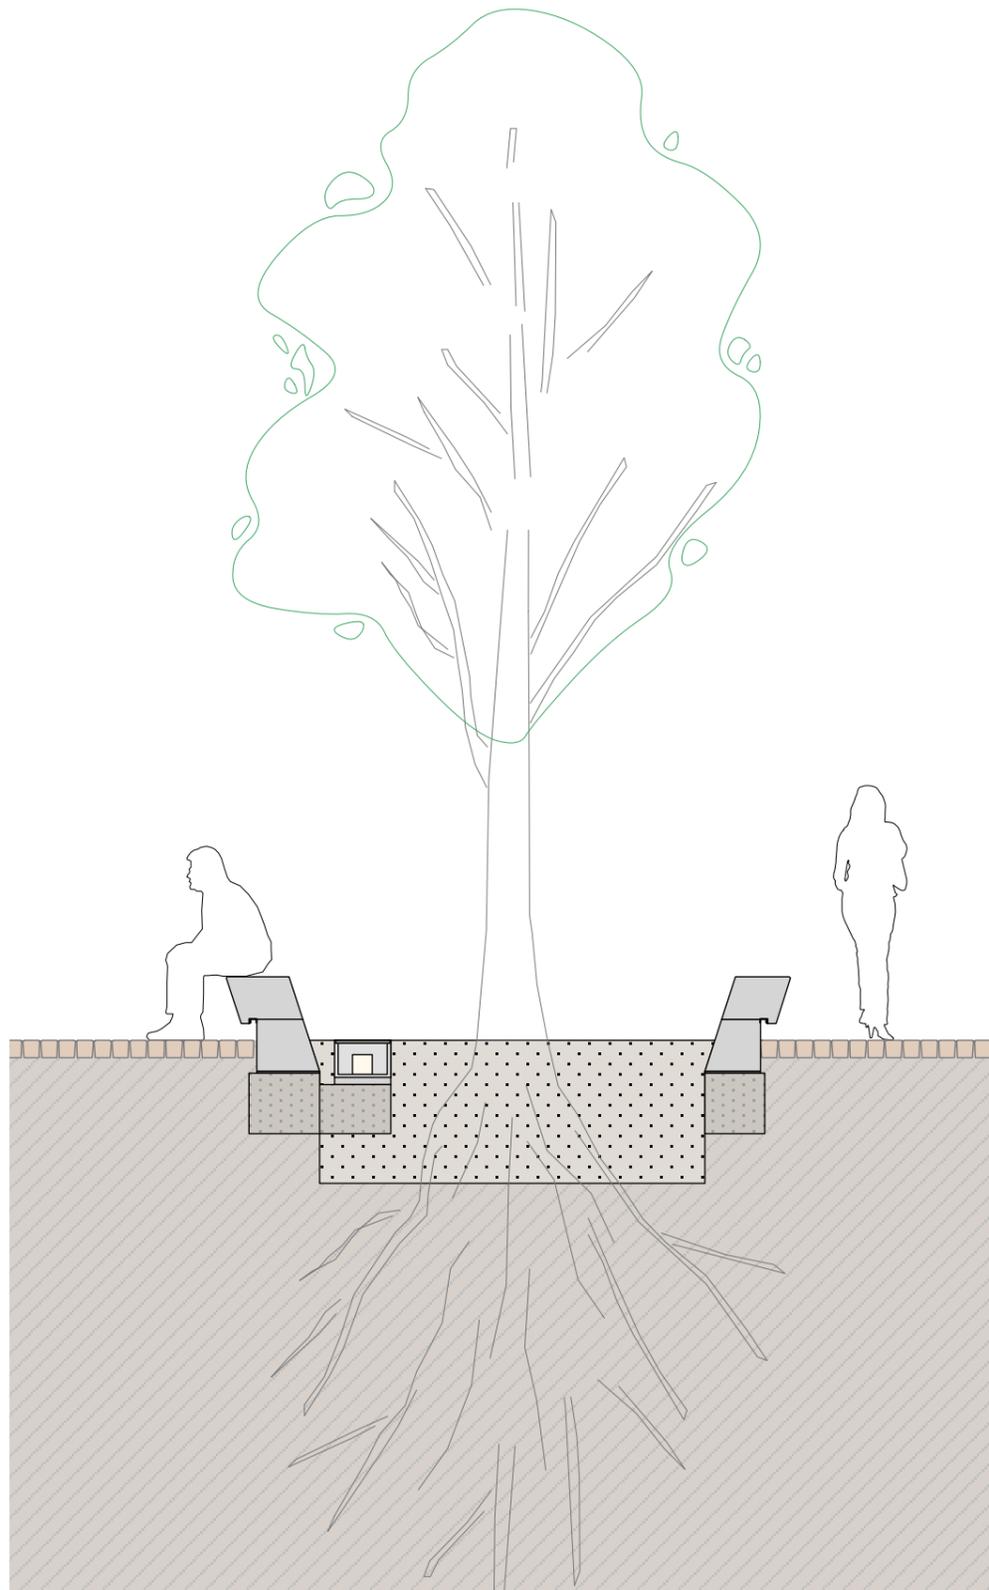

Schnitt Baumscheibe - Variante Erdreich bodeneben



Baumscheibe Modellfoto



Neugestaltung Dorfzentrum Riehen

Baumscheibe Projektierung

Format A3 M 1:50 Datum 27.03.2015 gez. AL

Gestalter **Stauffenegger + Stutz GmbH** Visuelle Gestaltung
Greifengasse 7, CH-4058 Basel, +41 61 693 02 10, www.st-st.ch


Auftraggeber **Gemeinde Riehen**
Wettsteinstrasse 1, CH-4125 Riehen, +41 61 646 81 11, www.riehen.ch

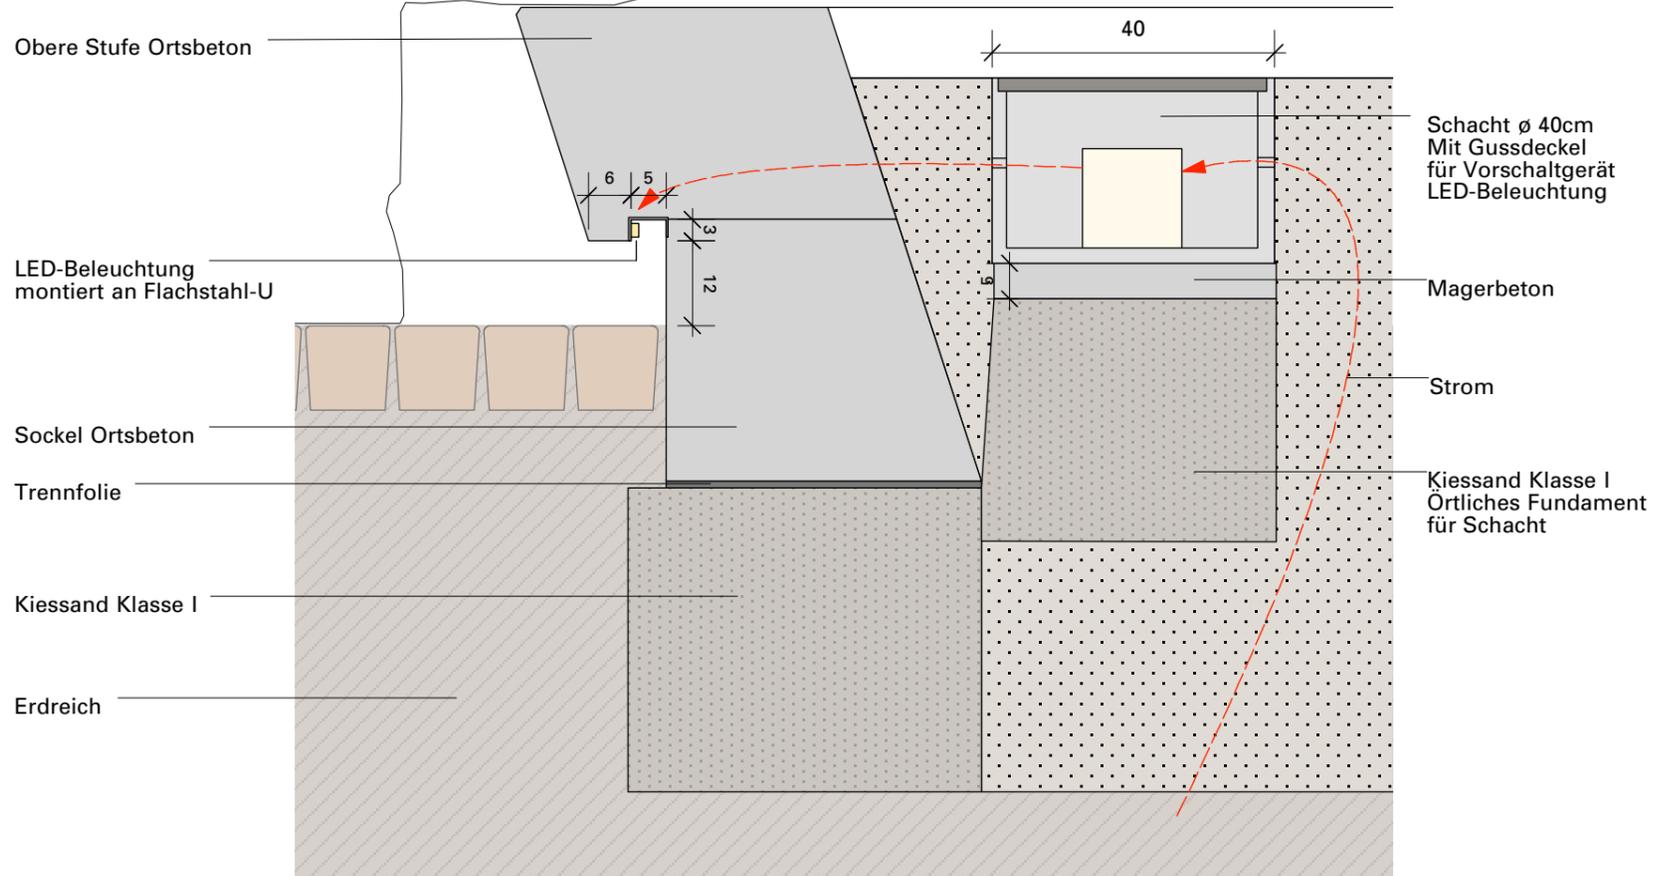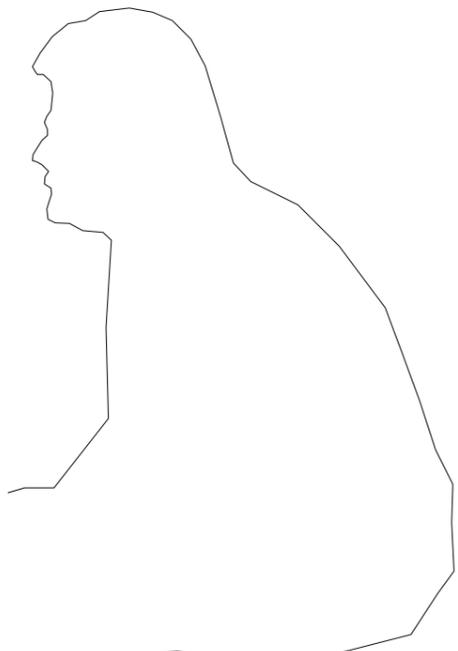

Detail E



Muster Beton: Kalksteinbeton 90% Weisszement, 10% Grauzement, sandgestrahlt

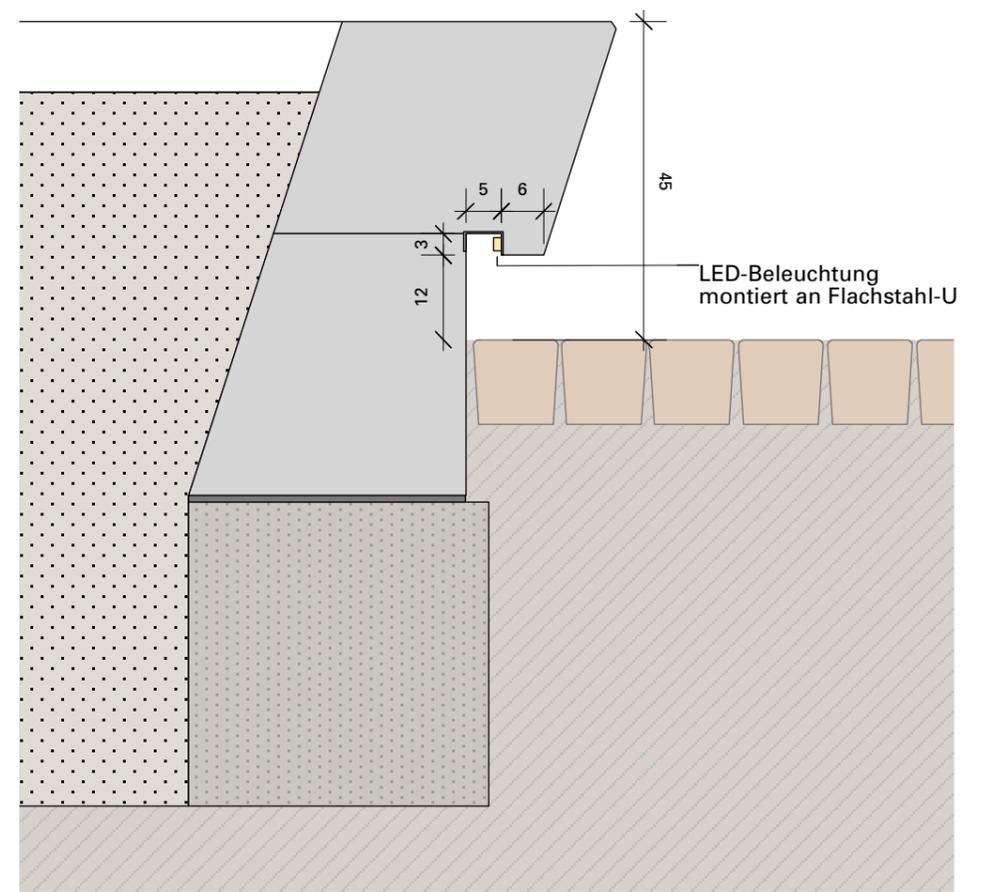

Detail F

Neugestaltung Dorfczentrum Riehen

Baumscheibe Detail Projektierung

Format A3 M 1:10 Datum 27.03.2015 gez. AL

Gestalter **Stauffenegger + Stutz GmbH** Visuelle Gestaltung
Greifengasse 7, CH-4058 Basel, +41 61 693 02 10, www.st-st.ch

Auftraggeber **Gemeinde Riehen**
Wettsteinstrasse 1, CH-4125 Riehen, +41 61 646 81 11, www.riehen.ch



JE MEHR DU SCHEITERST, DESTO MEHR WIRST DU ERFOLG HABEN. ALBERTO GIACOMETTI

KUNST IST INTUITION. PIET MONDRIAN

DIE ERKENNTNIS DER EIGENEN KRAFT MACHT BESCHEIDEN. PAUL CÉZANNE

IST DAS EIN BILD? JACKSON POLLOCK

MAN BRAUCHT SEHR LANGE, UM JUNG ZU WERDEN. PABLO PICASSO

Neugestaltung Dorfzentrum Riehen

Baumscheibe mit Zitate

Ausführung

Format A3 M 1:20 Datum 11.03.2015 gez. SA

Gestalter **Stauffenegger + Stutz GmbH** Visuelle Gestaltung
Greifengasse 7, CH-4058 Basel, +41 61 693 02 10, www.st-st.ch

Auftraggeber **Gemeinde Riehen**
Wettsteinstrasse 1, CH-4125 Riehen, +41 61 646 81 11, www.riehen.ch



M 1:1



Neugestaltung Dorfzentrum Riehen

Baumscheibe mit Zitate

Ausführung

Format A3 M 1:20 Datum 11.03.2015 gez. SA

Gestalter **Stauffenegger + Stutz GmbH** Visuelle Gestaltung
Greifengasse 7, CH-4058 Basel, +41 61 693 02 10, www.st-st.ch

Auftraggeber **Gemeinde Riehen**
Wettsteinstrasse 1, CH-4125 Riehen, +41 61 646 81 11, www.riehen.ch



Referenzbild Randstein Bushaltestelle



Referenzbild Reihenpflasterung Altstadt Aarau Guber 11/13



Referenzbild Fussgängerstreifen Guber Weisskopf



Referenzbild Reihenpflasterung Porphyr



Ist-Zustand Webergässchen Porphyr



Referenzbild Kreisplasterung um Brunnen



Referenzbild Randstein



Neugestaltung Dorfczentrum Riehen

Strassenbeläge Variante 1

Projektierung

Format A3 M 1:500 Datum 05.01.2015 gez. AL

Gestalter **Stauffenegger + Stutz GmbH** Visuelle Gestaltung Greifengasse 7, CH-4058 Basel, +41 61 693 02 10, www.st-st.ch

Auftraggeber **Gemeinde Riehen** Wettsteinstrasse 1, CH-4125 Riehen, +41 61 646 81 11, www.riehen.ch




Schächte innerhalb der Pflasterung / Pflasterung Hauseingänge / Pflasterung Auframpungen (diverse Grössen) Gusdeckel mit eckigem Rahmen. Immer auf die Laufrichtung der Pflasterung ausgerichtet.




Schächte in den Asphaltflächen. Gusdeckel ohne Rahmen.



Gattig Schacht in der Pflasterung. Ausgeplästert.

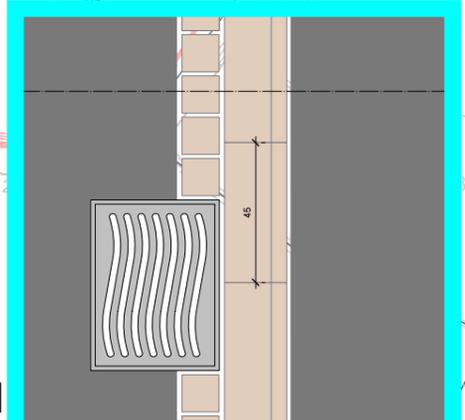

Abwasserschacht in Randstein.

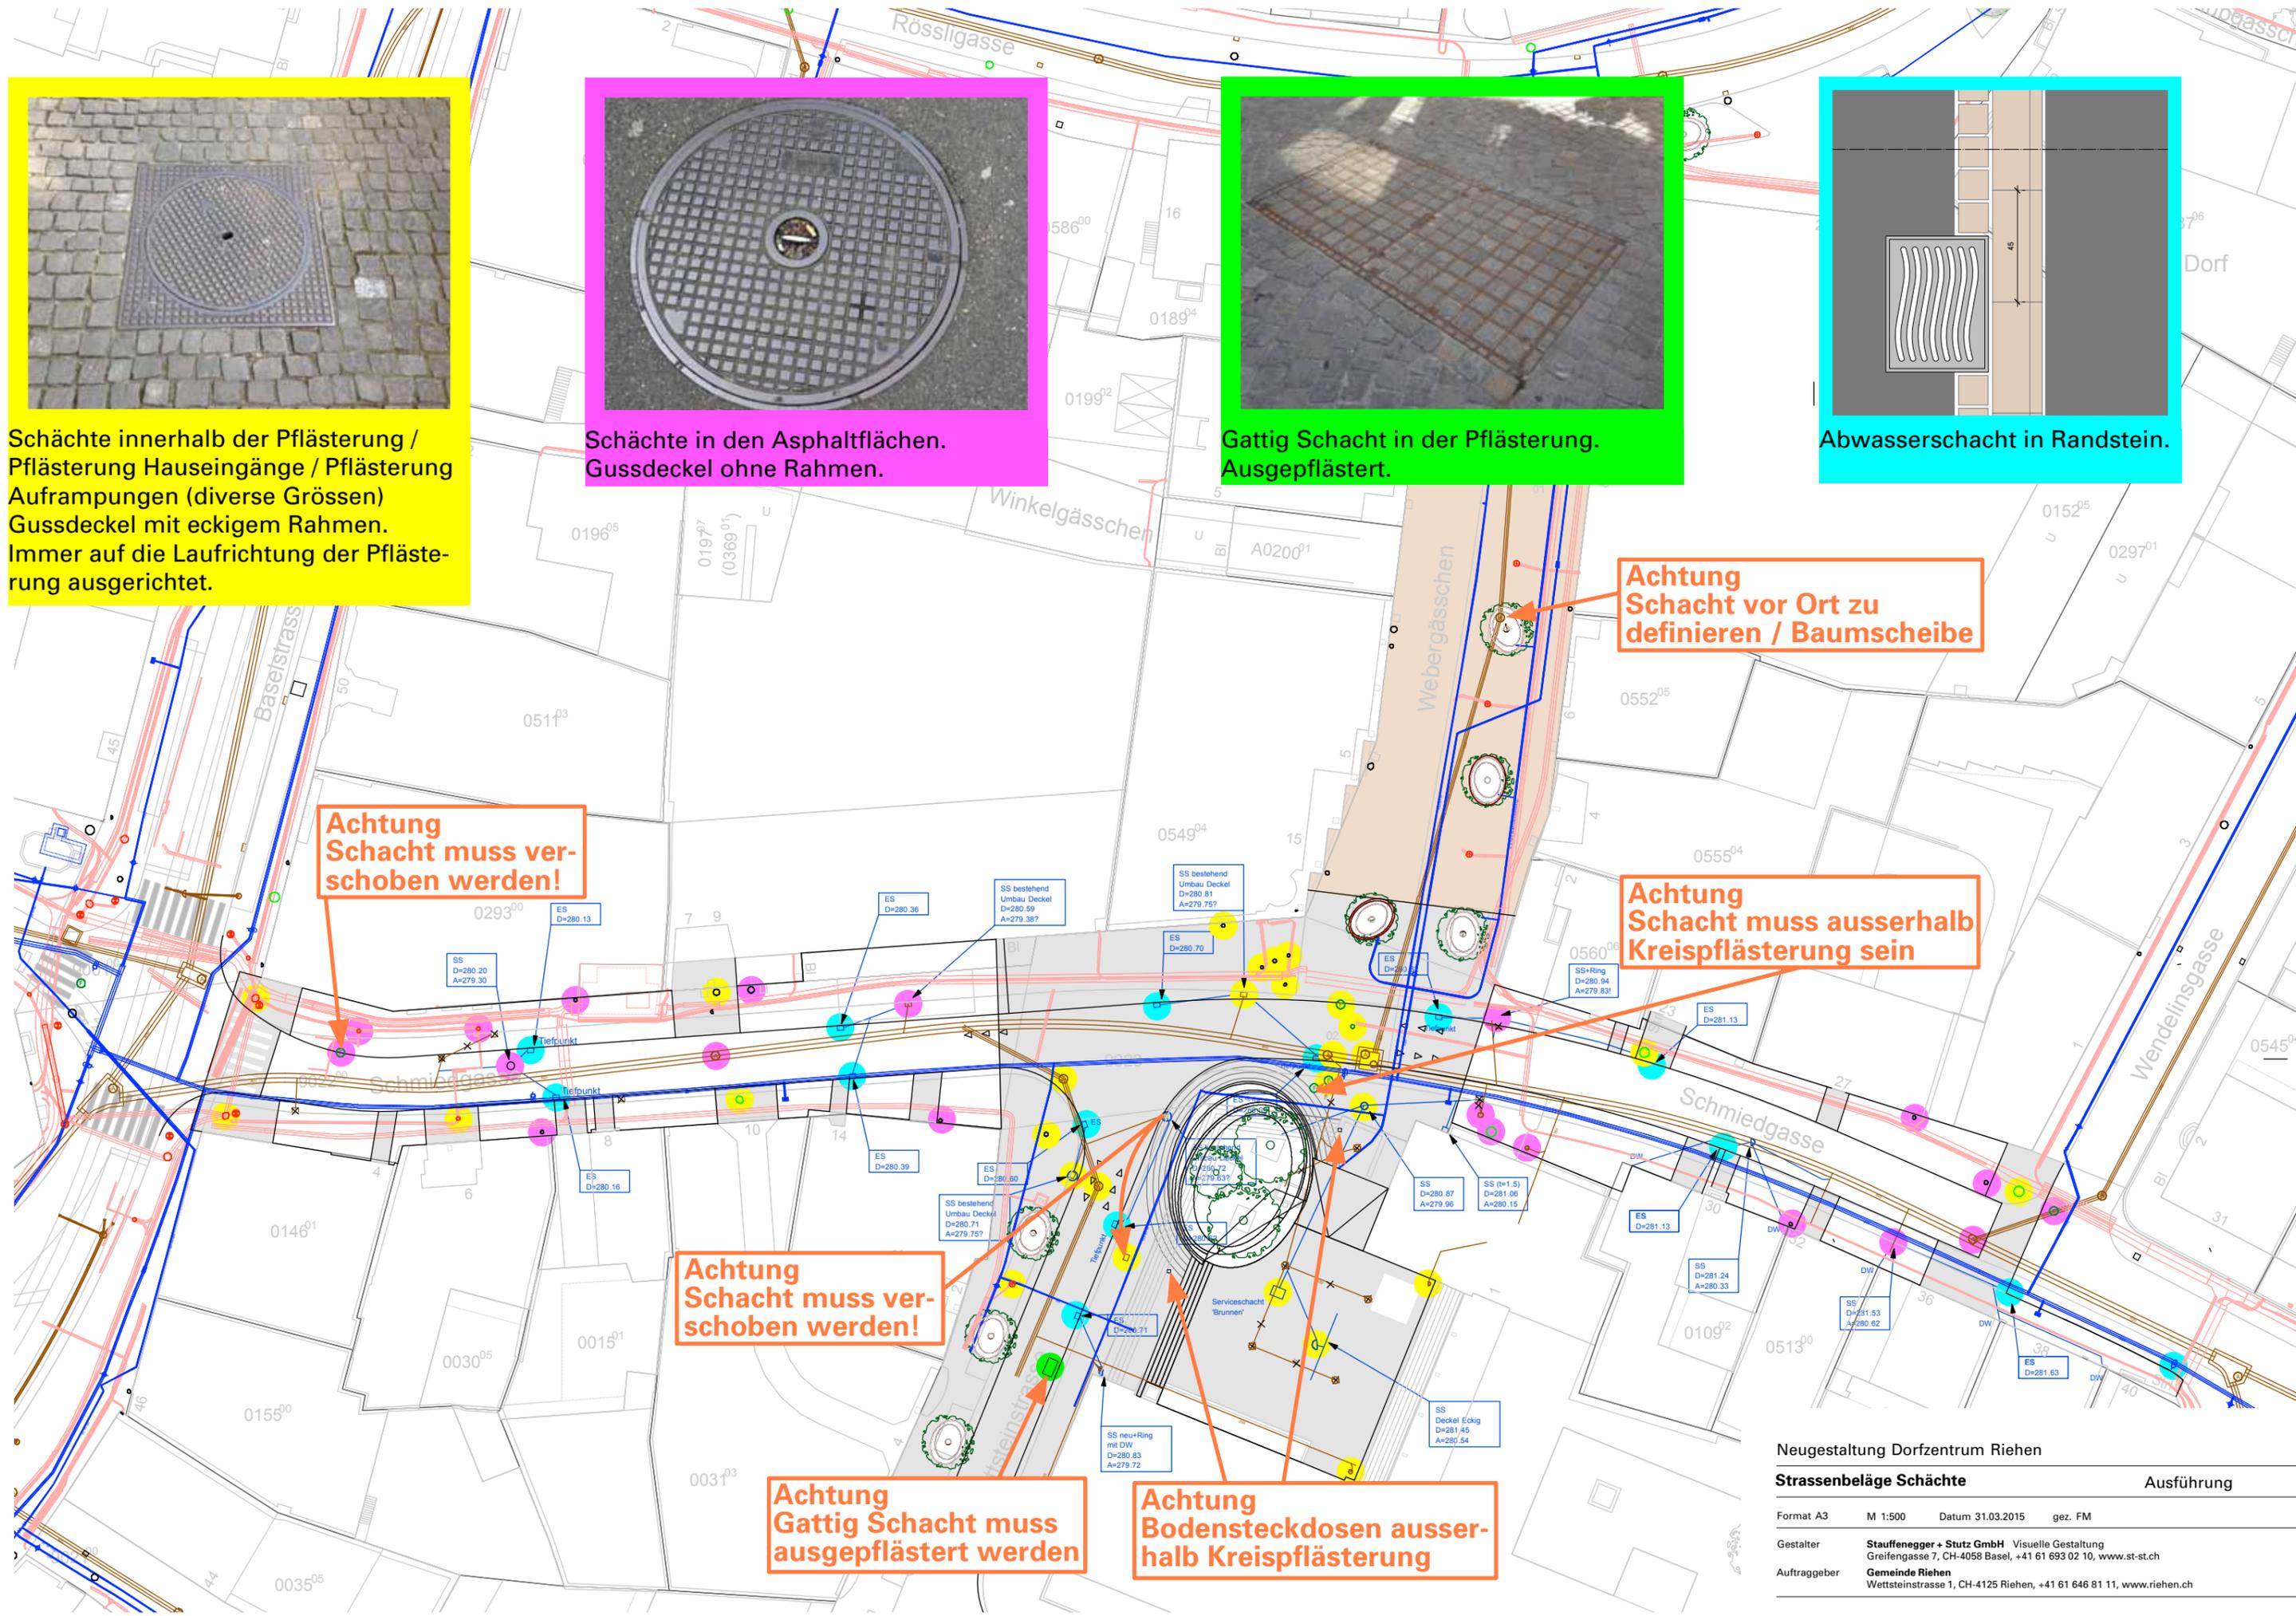

Achtung Schacht vor Ort zu definieren / Baumscheibe

Achtung Schacht muss verschoben werden!

Achtung Schacht muss ausserhalb Kreisplasterung sein

Achtung Schacht muss verschoben werden!

Achtung Gattig Schacht muss ausgeplästert werden

Achtung Bodensteckdosen ausserhalb Kreisplasterung

Neugestaltung Dorfczentrum Riehen


Strassenbeläge Schächte

Ausführung

Format A3 M 1:500 Datum 31.03.2015 gez. FM

Gestalter **Stauffenegger + Stutz GmbH** Visuelle Gestaltung Greifengasse 7, CH-4058 Basel, +41 61 693 02 10, www.st-st.ch

Auftraggeber **Gemeinde Riehen** Wettsteinstrasse 1, CH-4125 Riehen, +41 61 646 81 11, www.riehen.ch

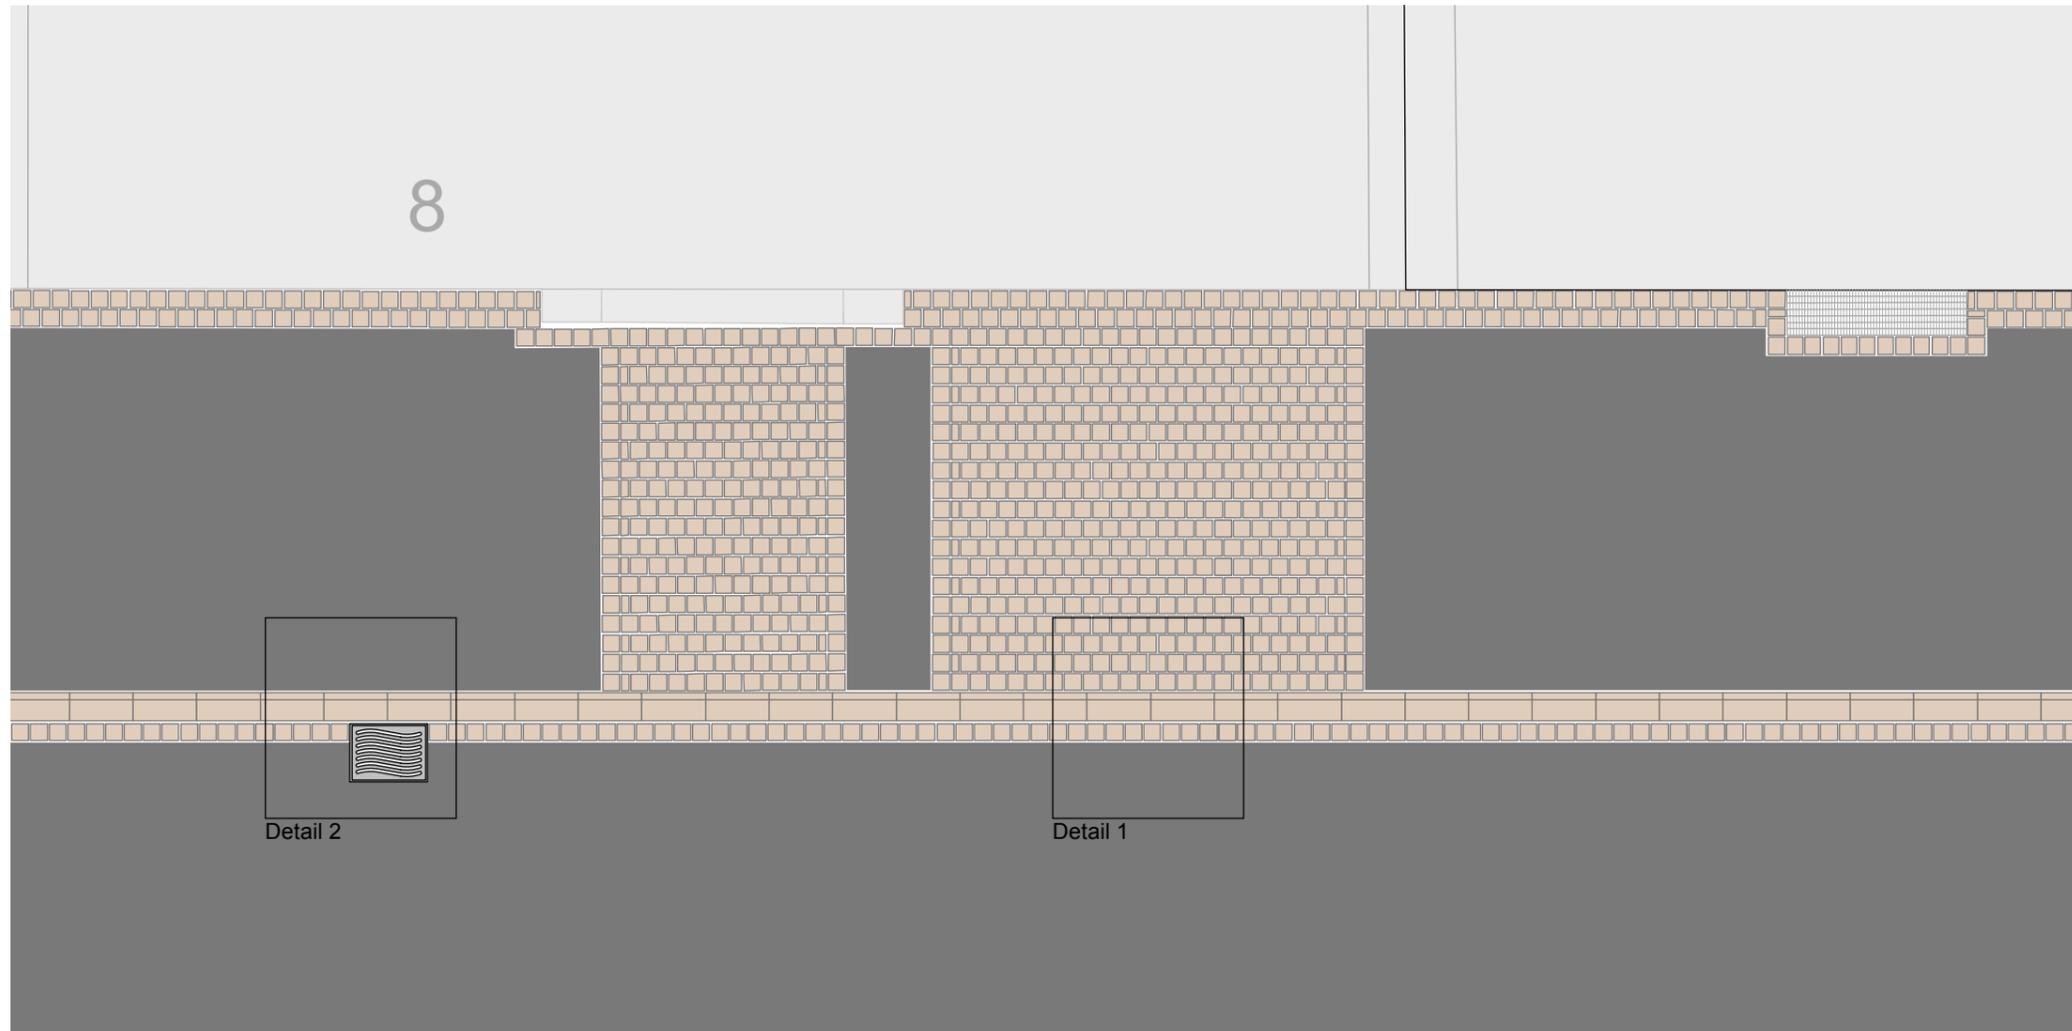

Neugestaltung Dorfzentrum Riehen


Strassenbeläge Hauseingänge

Projektierung


Format A3 M 1:50 Datum 26.10.2014 gez. AL

Gestalter **Stauffenegger + Stutz GmbH** Visuelle Gestaltung
Greifengasse 7, CH-4058 Basel, +41 61 693 02 10, www.st-st.ch


Auftraggeber **Gemeinde Riehen**
Wettsteinstrasse 1, CH-4125 Riehen, +41 61 646 81 11, www.riehen.ch

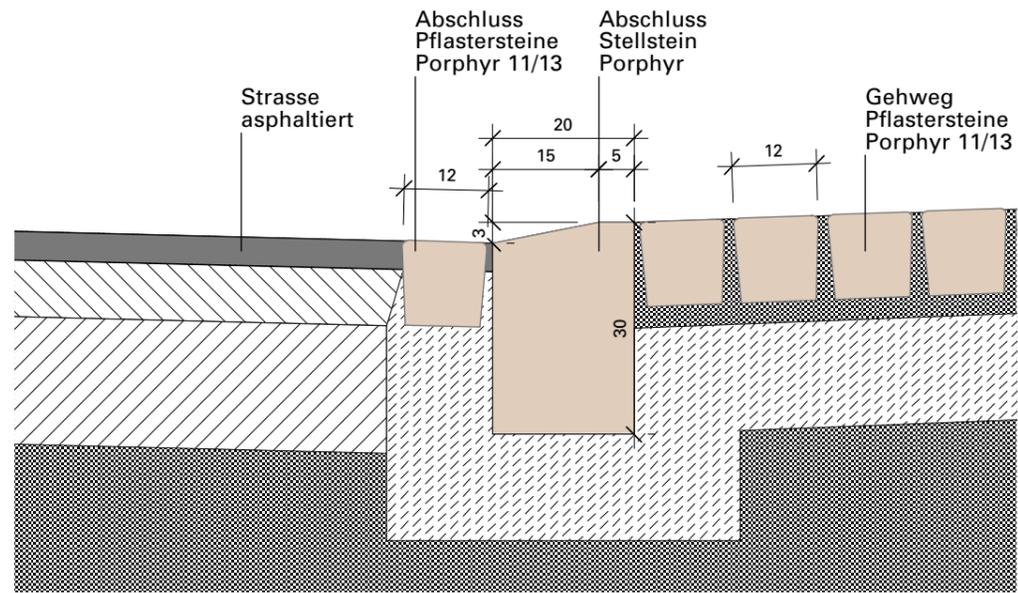


Schnitt A: Randstein, Gehweg gepflästert

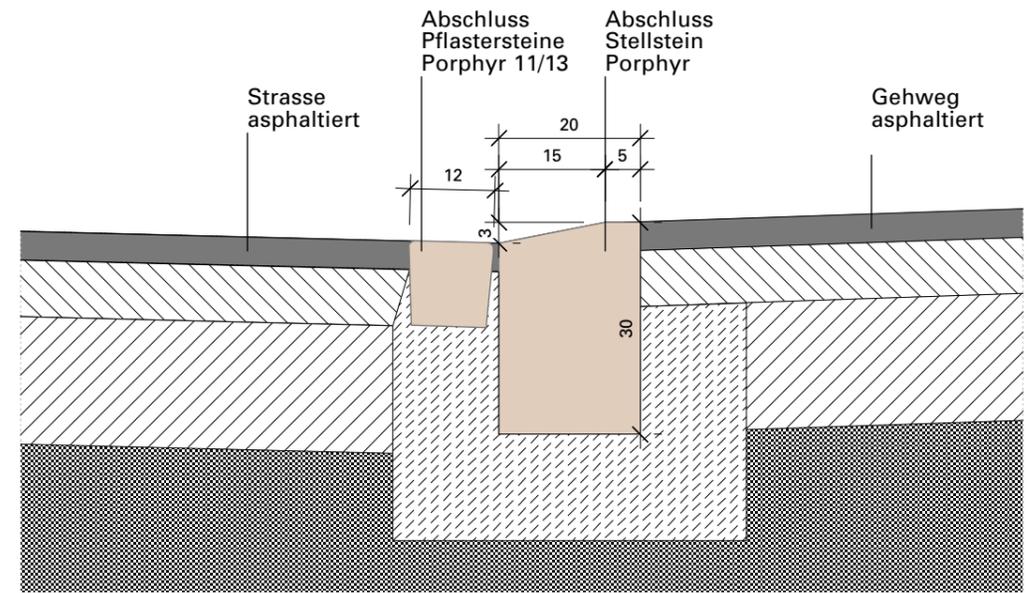


Schnitt B: Randstein, Gehweg asphaltiert

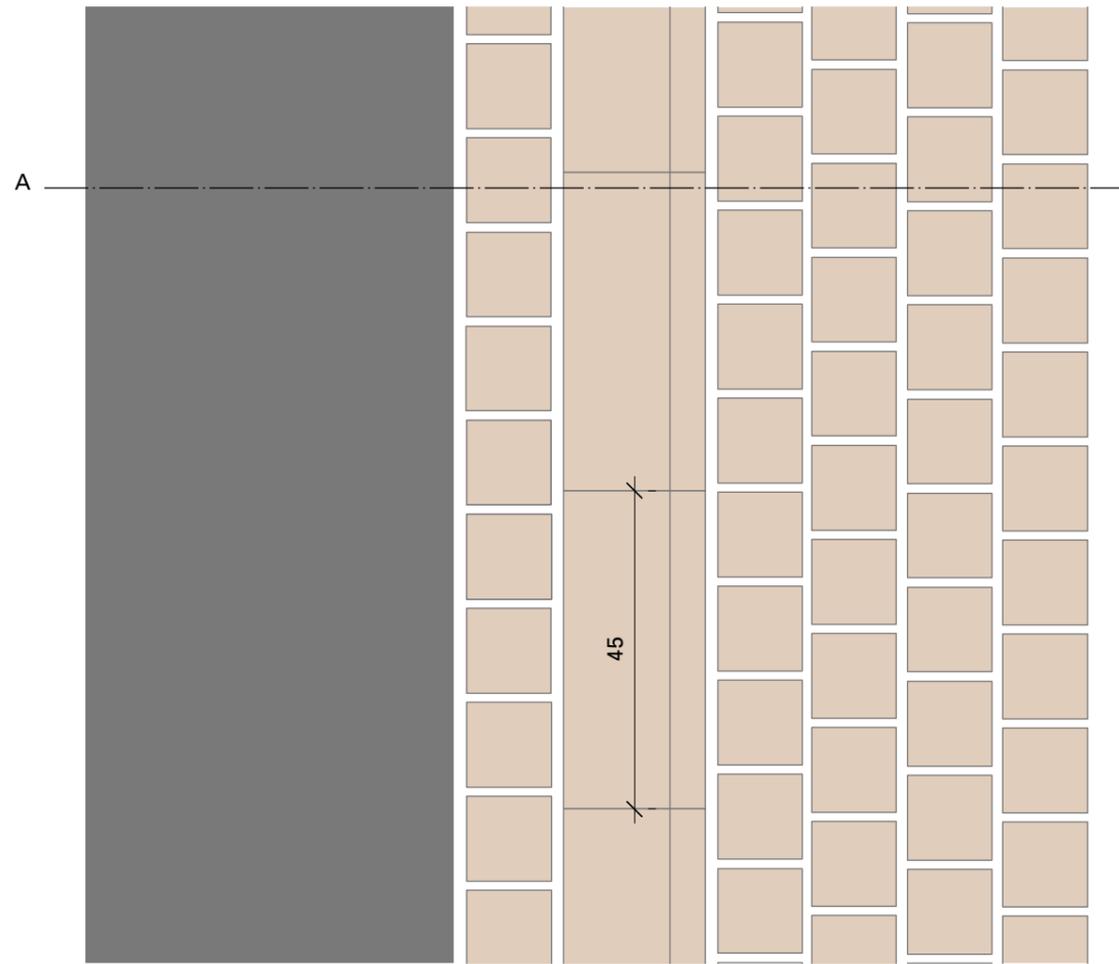

Detail 1: Randstein, Gehweg gepflästert

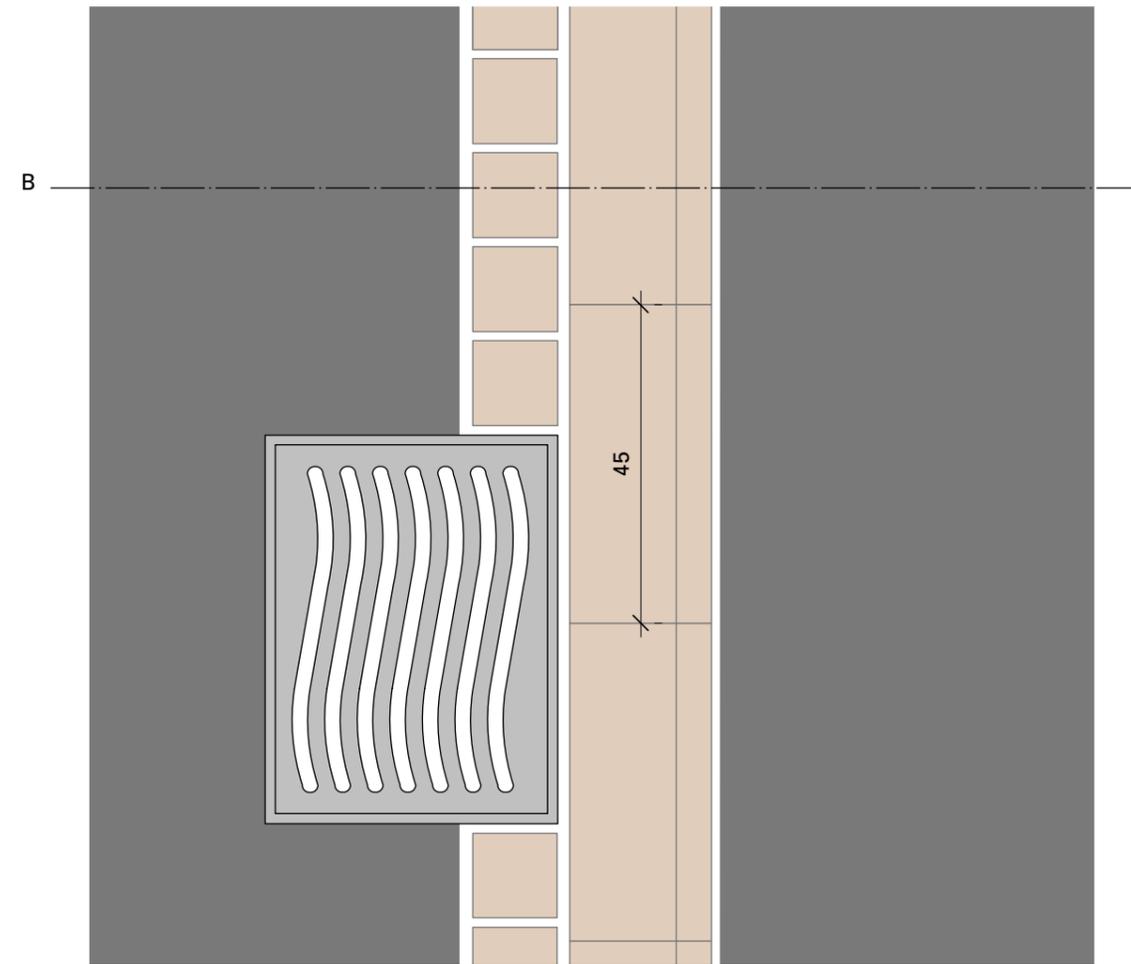

Detail 2: Randstein, Gehweg asphaltiert

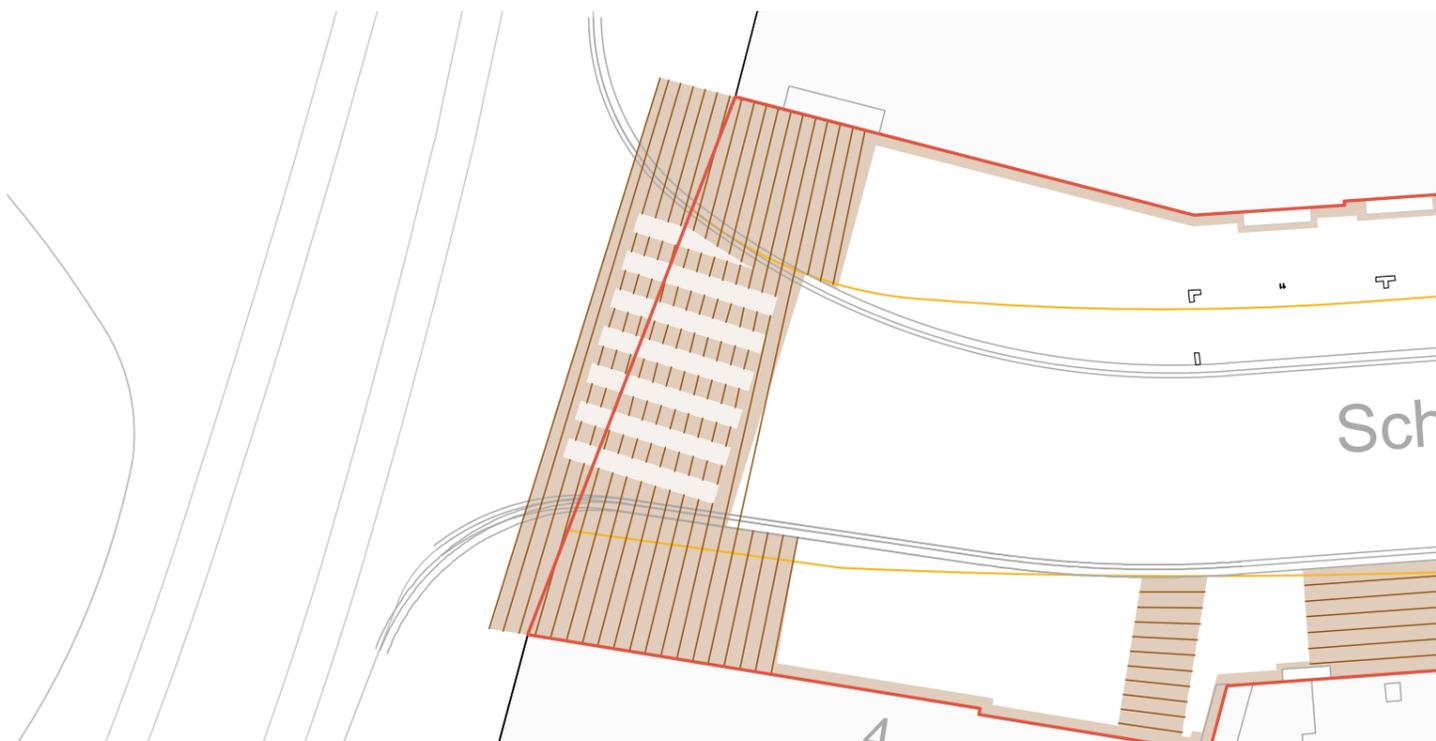


Neugestaltung Dorfzentrum Riehen

Strassenbeläge / Eingang Baslerstrasse Projektierung

Format A3 M 1:200 Datum 04.09.2014 gez. AL / AS

Gestalter **Stauffenegger + Stutz GmbH** Visuelle Gestaltung
Greifengasse 7, CH-4058 Basel, +41 61 693 02 10, www.st-st.ch

Auftraggeber **Gemeinde Riehen**
Wettsteinstrasse 1, CH-4125 Riehen, +41 61 646 81 11, www.riehen.ch

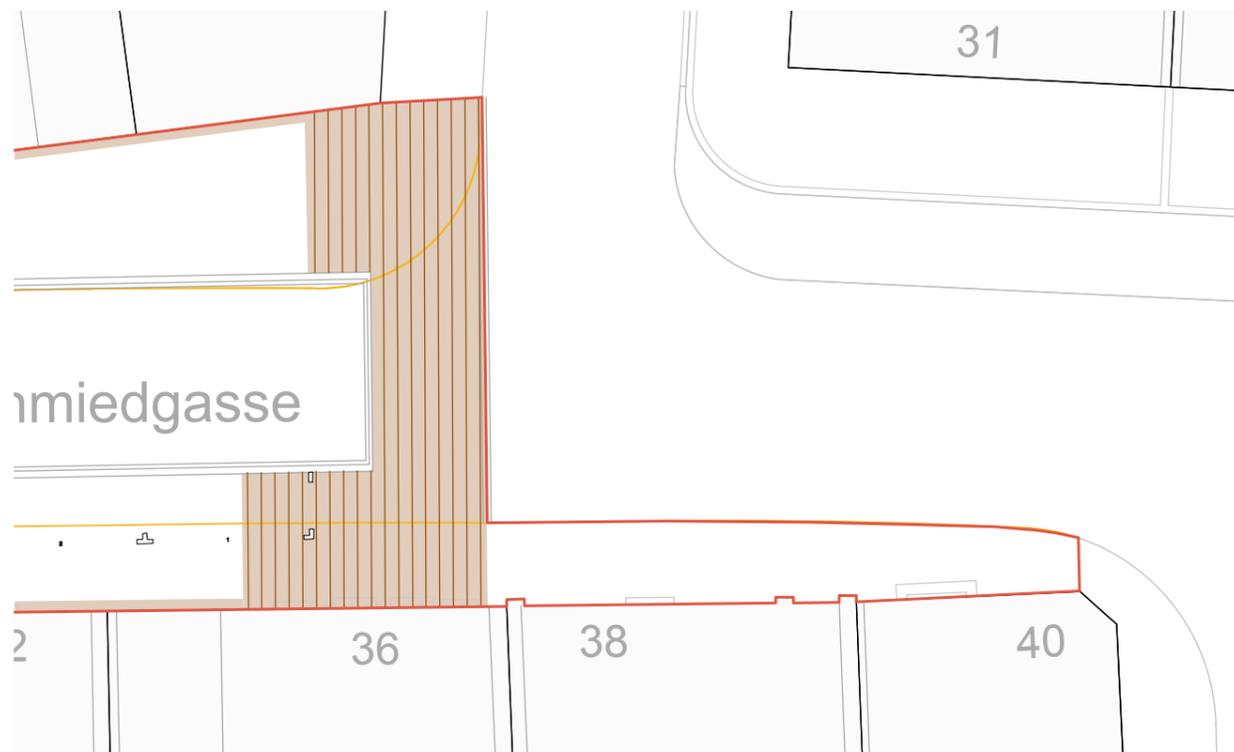


Neugestaltung Dorfzentrum Riehen

Strassenbeläge / Eingang Schmiedstrasse Projektierung

Format A3 M 1:200 Datum 15.12.2014 gez. AL / AS

Gestalter **Stauffenegger + Stutz GmbH** Visuelle Gestaltung
Greifengasse 7, CH-4058 Basel, +41 61 693 02 10, www.st-st.ch

Auftraggeber **Gemeinde Riehen**
Wettsteinstrasse 1, CH-4125 Riehen, +41 61 646 81 11, www.riehen.ch

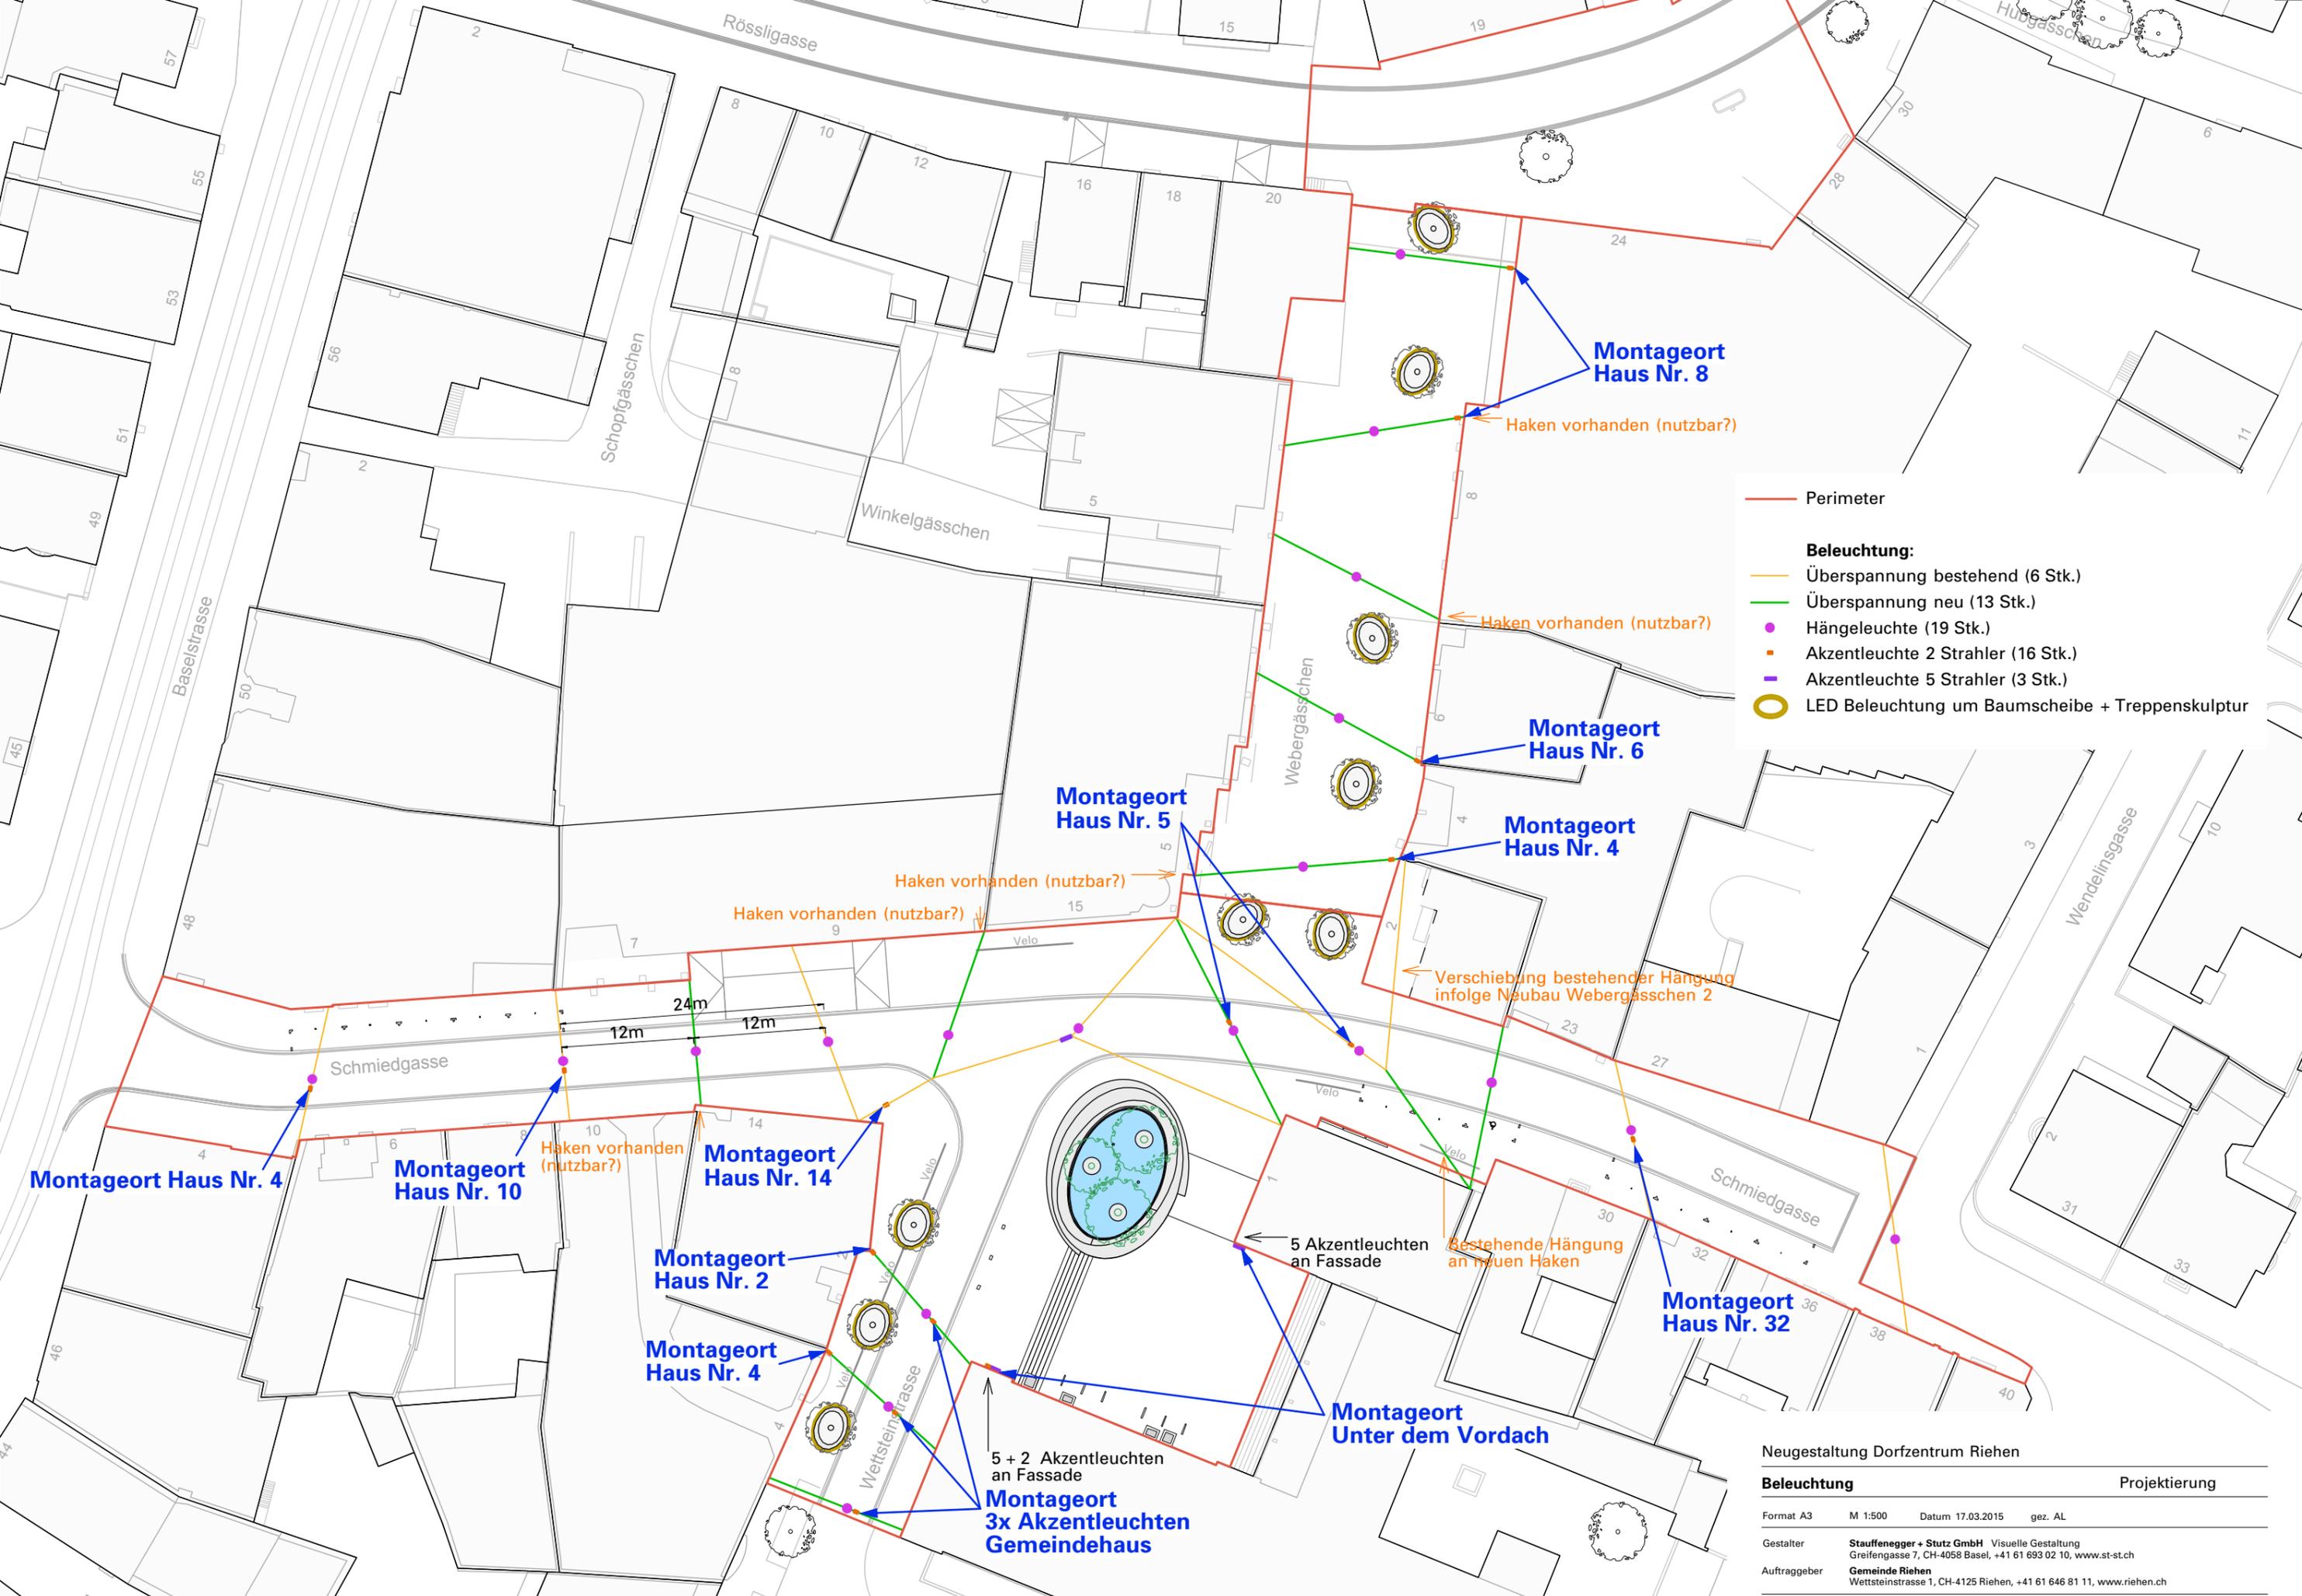

- Perimeter
- Beleuchtung:**
- Überspannung bestehend (6 Stk.)
- Überspannung neu (13 Stk.)
- Hängeleuchte (19 Stk.)
- Akzentleuchte 2 Strahler (16 Stk.)
- Akzentleuchte 5 Strahler (3 Stk.)
- LED Beleuchtung um Baumscheibe + Treppenskulptur



Gassenbeleuchtung in der Aarauer Altstadt



LED-Lichtband



LED-Strahler und LED-Pendelleuchte von iGuzzini



Treppenskulptur und Baumscheiben als Wegleitung (Foto: Singeisenhof)



Visualisierungen Webergässchen nachts



Beleuchtungskonzept Treppenskulptur und Baumscheiben


Neugestaltung Dorfzentrum Riehen

Beleuchtung Referenzen + Visualisierung Projektierung

Format A3 M - Datum 21.10.2014 gez. AL / CS

Gestalter **Stauffenegger + Stutz GmbH** Visuelle Gestaltung
Greifengasse 7, CH-4058 Basel, +41 61 693 02 10, www.st-st.ch


Auftraggeber **Gemeinde Riehen**
Wettsteinstrasse 1, CH-4125 Riehen, +41 61 646 81 11, www.riehen.ch

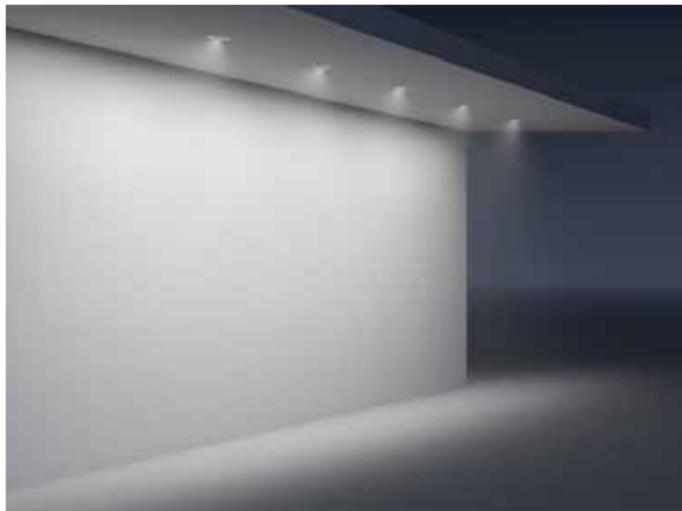

Ausleuchtung der Rückwand, gleichzeitig wird der Raum erhellt



Ist-Situation

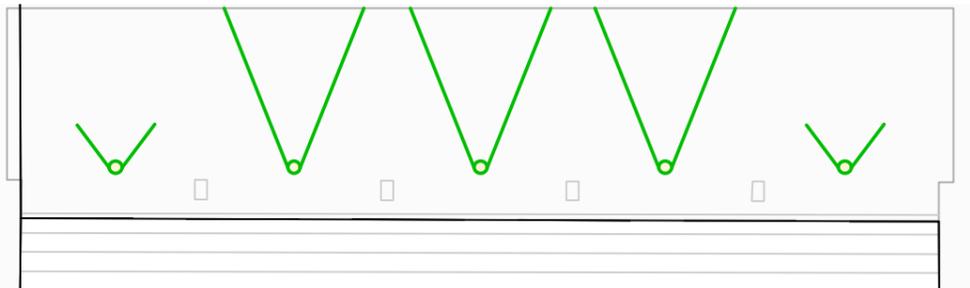

Die mittleren drei Leuchten sind an die Wandbilder gerichtet, die äusseren zwei erhellen die Wand nicht



In die bestehenden Öffnungen werden neue Leuchten eingesetzt

Neugestaltung Dorfzentrum Riehen


Beleuchtung Arkade Gemeindehaus

Vorprojekt

Format A3 M - Datum 21.11.2014 gez. AL/AH

Gestalter **Stauffenegger + Stutz GmbH** Visuelle Gestaltung
Greifengasse 7, CH-4058 Basel, +41 61 693 02 10, www.st-st.ch

Auftraggeber **Gemeinde Riehen**
Wettsteinstrasse 1, CH-4125 Riehen, +41 61 646 81 11, www.riehen.ch

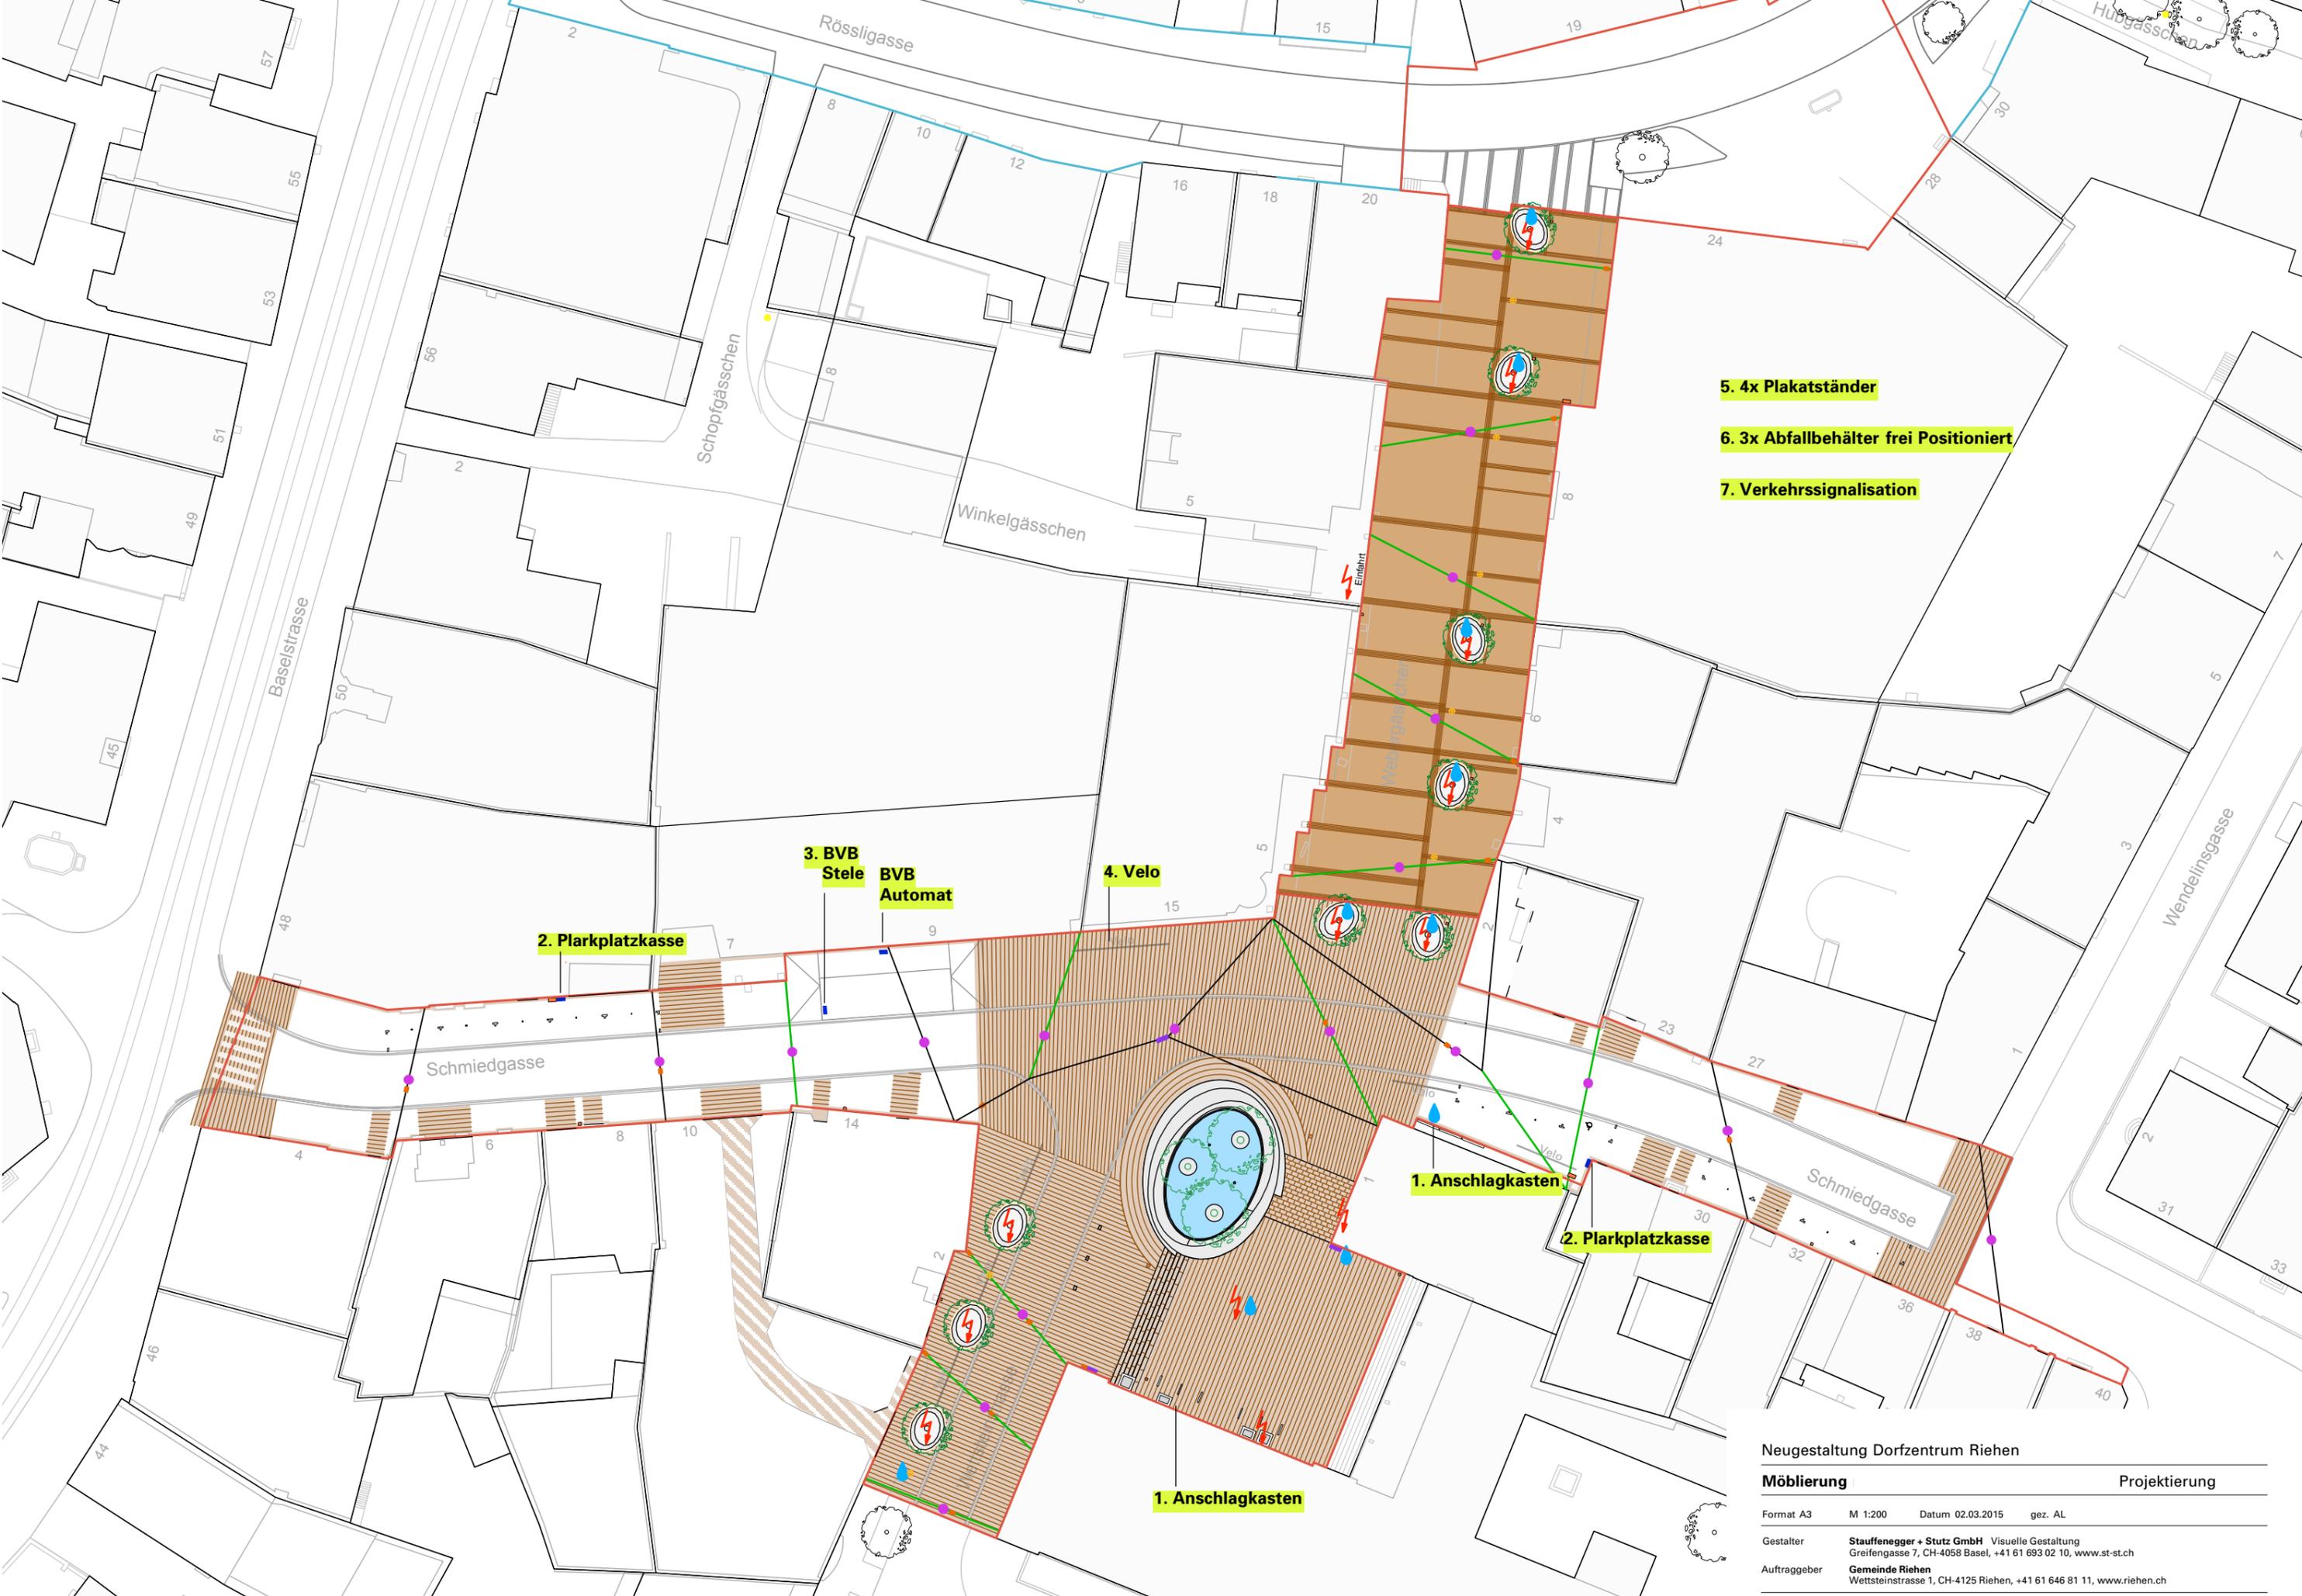

2. Plarkplatzkasse

3. BVB Stele
BVB Automat

4. Velo

1. Anschlagkasten

2. Plarkplatzkasse

1. Anschlagkasten

5. 4x Plakatständer

6. 3x Abfallbehälter frei Positioniert

7. Verkehrssignalisation

Neugestaltung Dorfzentrum Riehen









Möbliierung

Projektierung

Format A3 M 1:200 Datum 02.03.2015 gez. AL

Gestalter **Stauffenegger + Stutz GmbH** Visuelle Gestaltung
Greifengasse 7, CH-4058 Basel, +41 61 693 02 10, www.st-st.ch



Auftraggeber **Gemeinde Riehen**
Wettsteinstrasse 1, CH-4125 Riehen, +41 61 646 81 11, www.riehen.ch

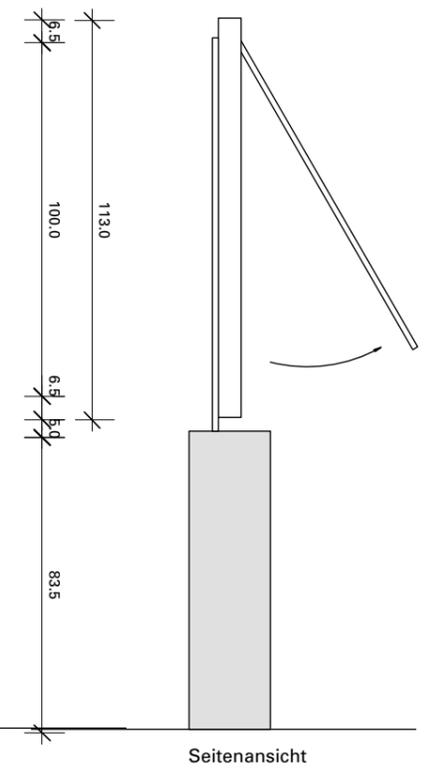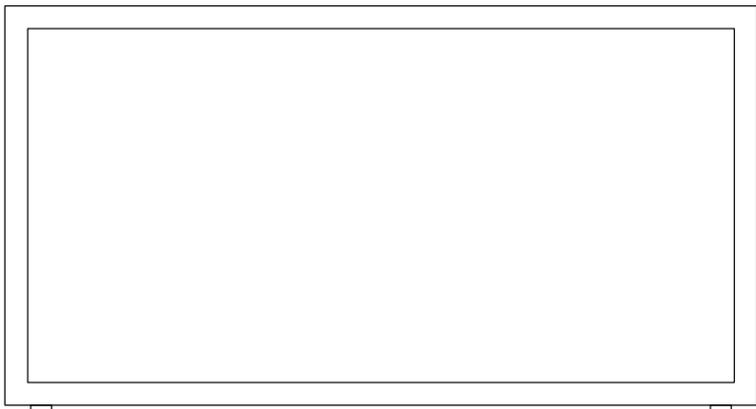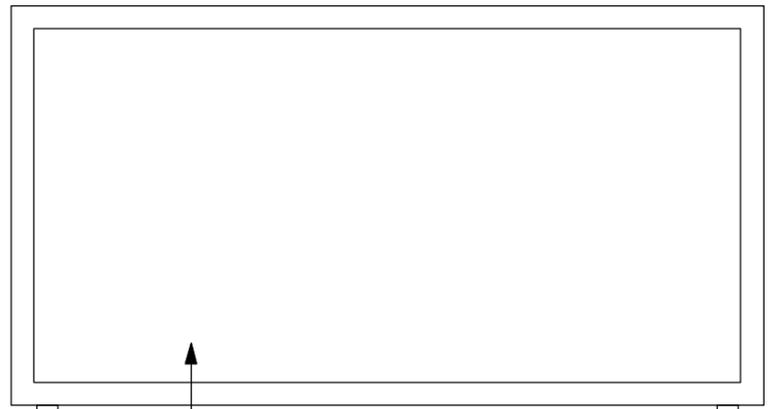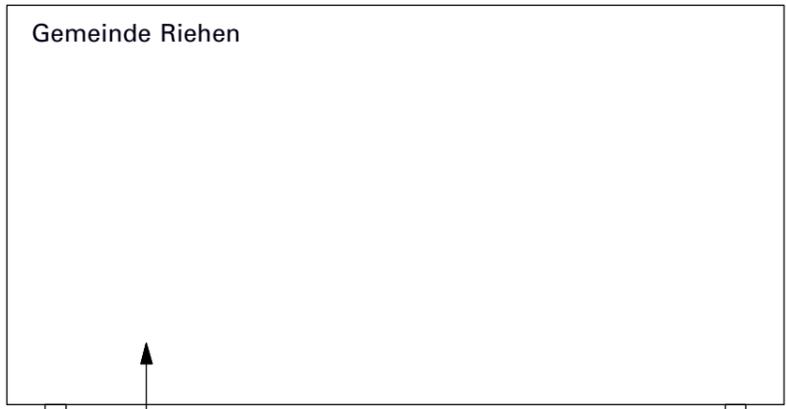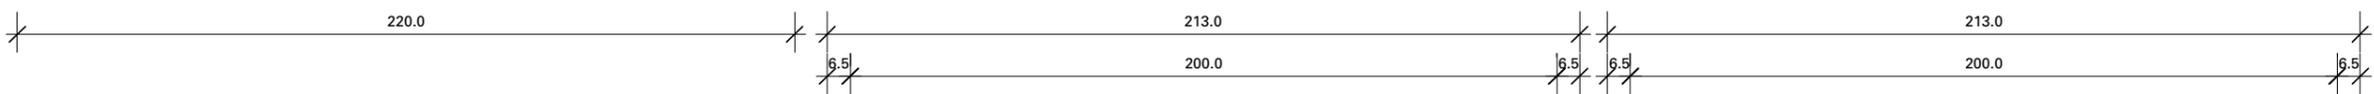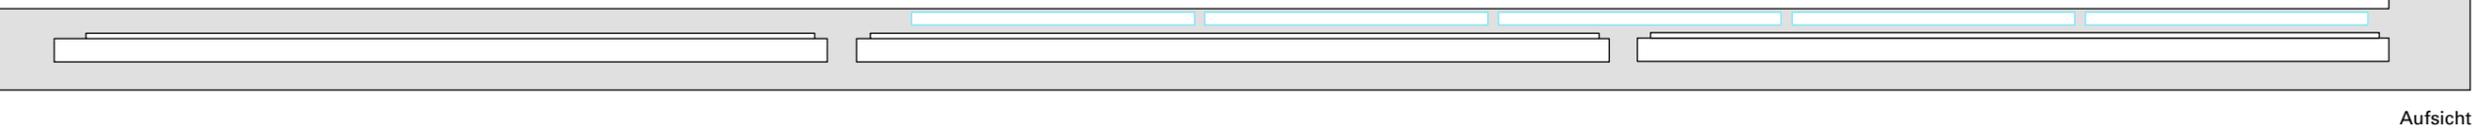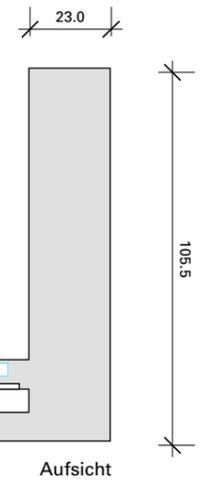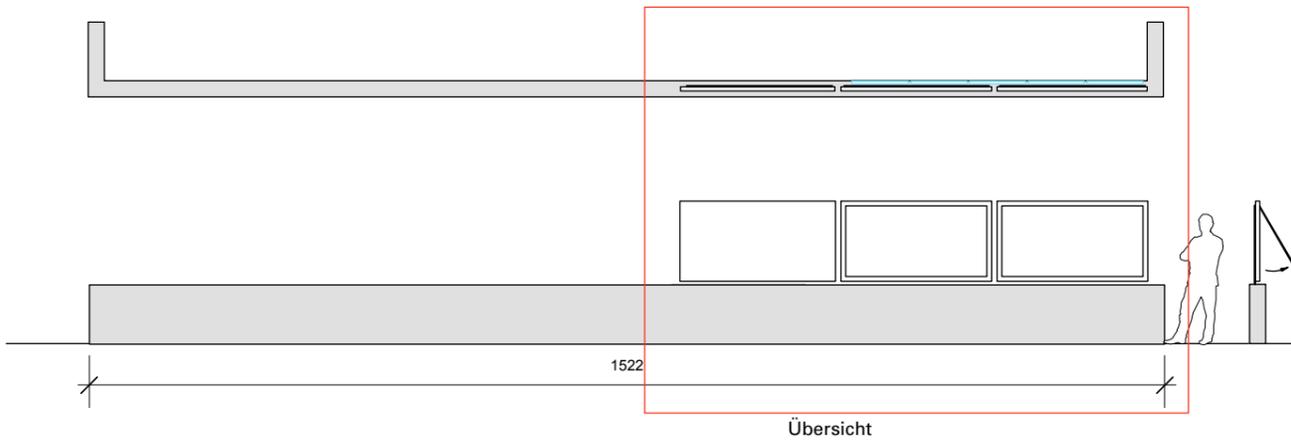


Position 40
 Gemäss Offerte vom 17.12.2014
 1x 'Pin-Wand' soll einen Metallrahmen erhalten in welcher eine Metallplatte gespannt ist um Plakate anzubringen.
 Die ganze Wand soll die Gestaltungssprache der Anschlagkasten aufnehmen.

Position 30
 Gemäss Offerte vom 17.12.2014
 2x Anschlagkasten AK4000, F4, unbeleuchtet mit magnetischer Rückwand, nur in den Aussenmassen von 213cm x 113cm bzw. Sichtmass 200cm x 100cm auf Mauer befestigt mit leichtem Abstand. (siehe Bilder Ist-Zustand)

Ist-Zustand

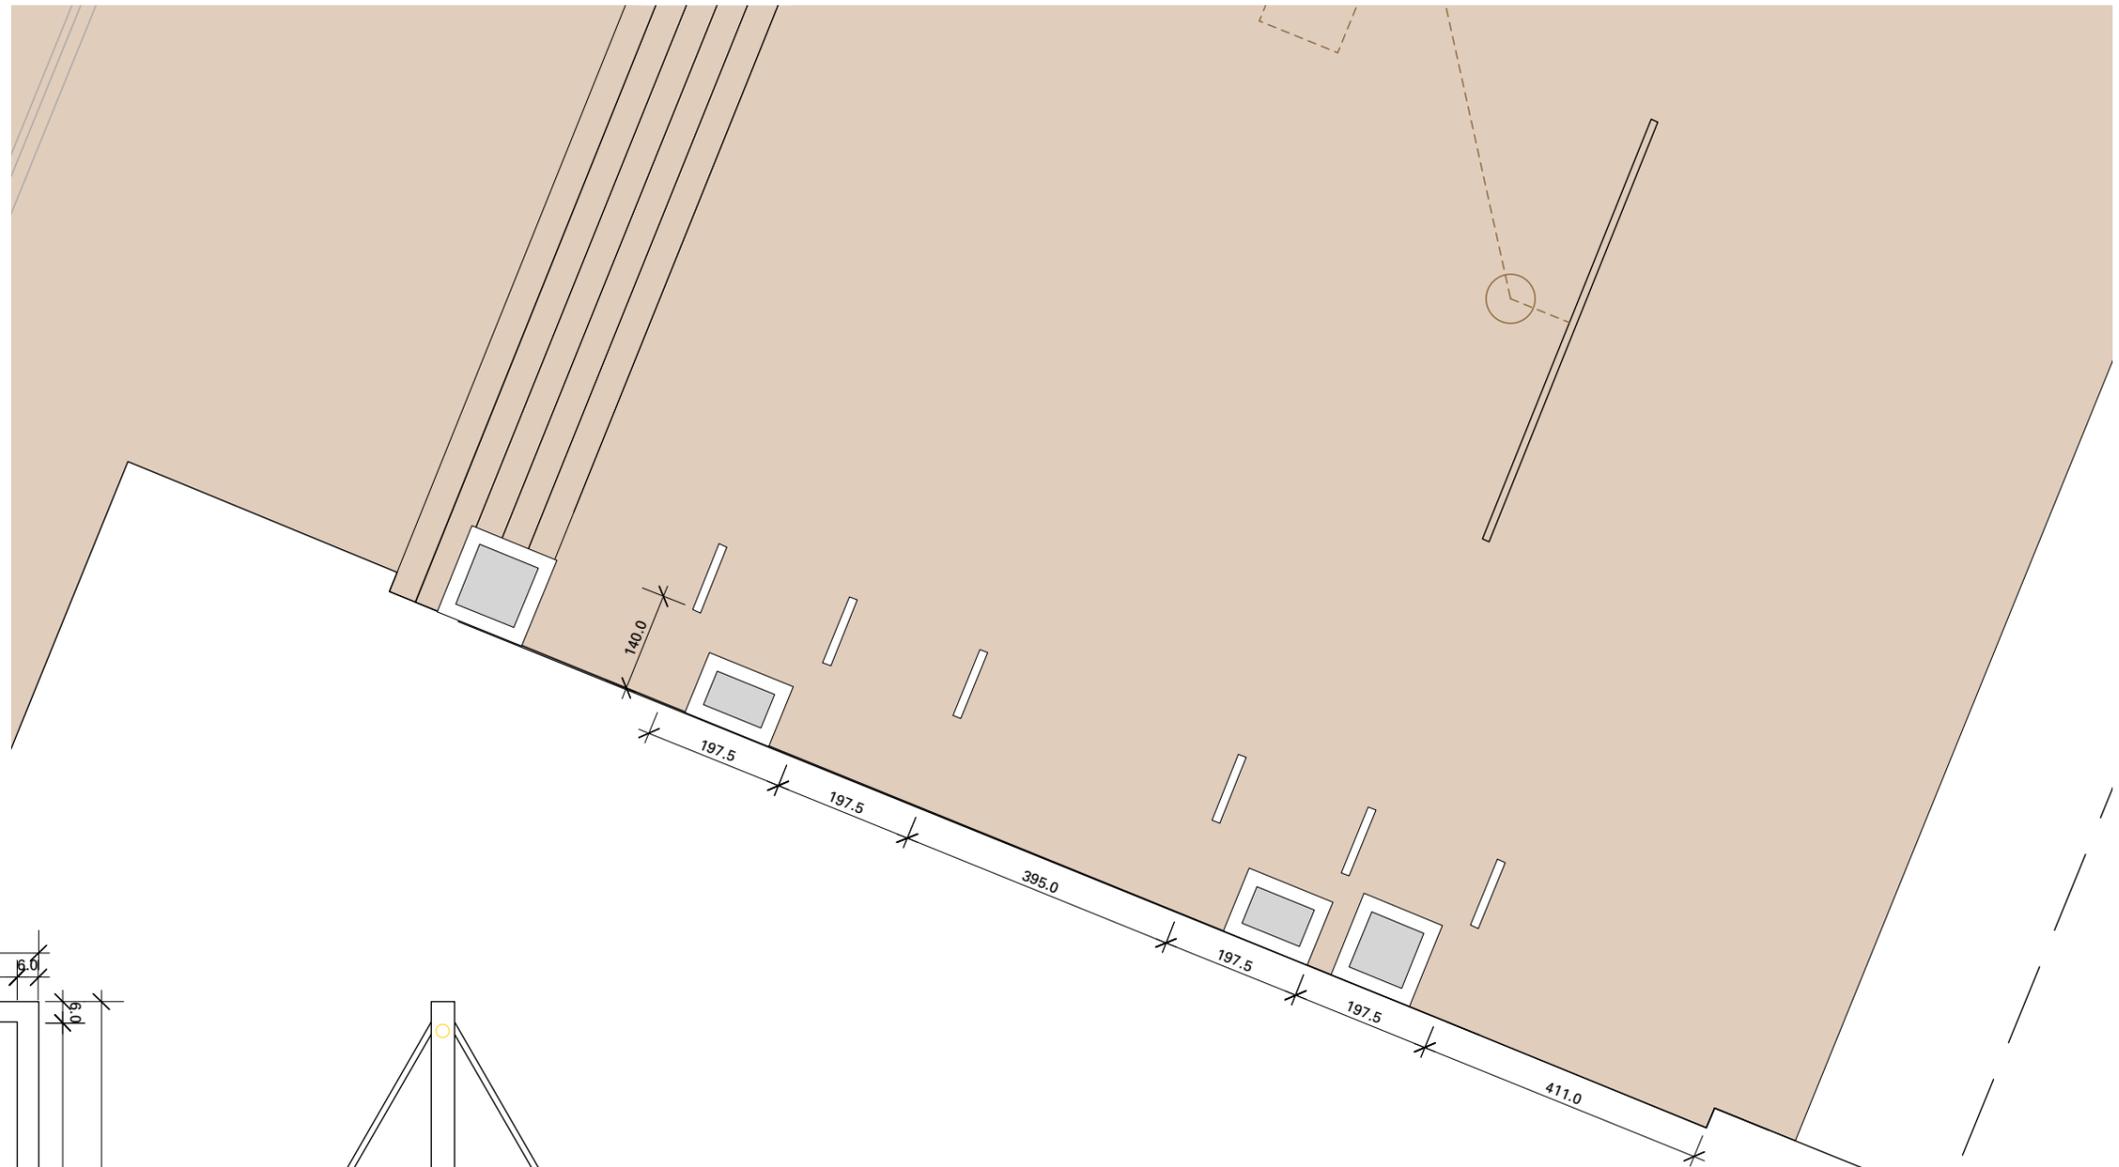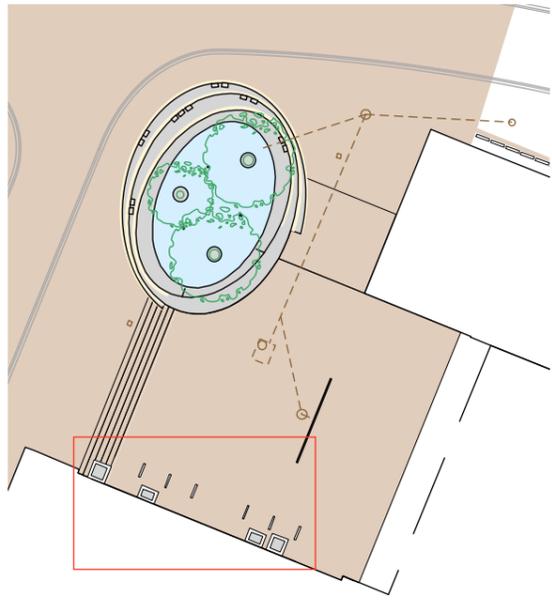

Übersicht

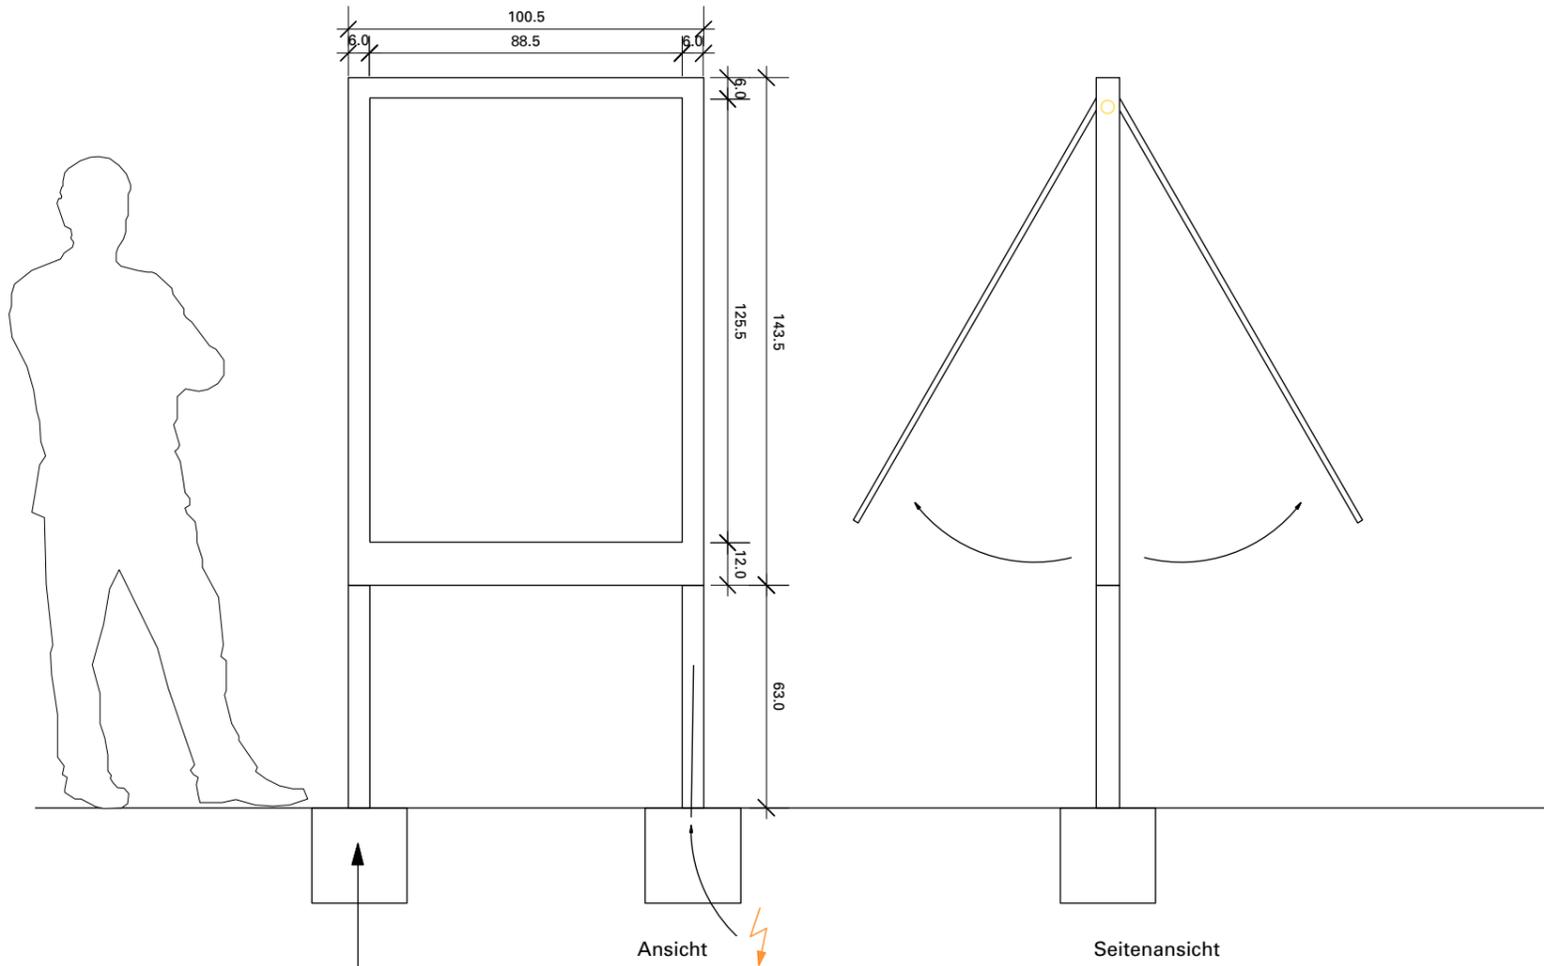

Position 10
 Gemäss Offerte vom 17.12.2014
 6x Anschlagkasten AK3000, von oben
 angeleuchtet, mit magnetischer Rückwand.
 Fundament und Strom Bauseits

Ansicht

Seitenansicht

Neugestaltung Dorfczentrum Riehen

Möblierung Anschlagkasten auf Gemeindevorplatz

Format A3 M 1:20 / 1:100 Datum 16.03.2015 gez. FM

Gestalter **Stauffenegger + Stutz GmbH** Visuelle Gestaltung
 Greifengasse 7, CH-4058 Basel, +41 61 693 02 10, www.st-st.ch

Auftraggeber **Gemeinde Riehen**
 Wettsteinstrasse 1, CH-4125 Riehen, +41 61 646 81 11, www.riehen.ch



4. Veloständer



6. Abfallbehälter



3. BVB Stele



3. BVB Automat



2. Parkplatzkasse



1. Anschlagkasten



5. Plakatständer - Ein-/Ausgangs Webergässchen

Neugestaltung Dorfzentrum Riehen

Möbliering

Projektierung

Format A3 M - Datum 19.01.2015 gez. AL / FM

Gestalter **Stauffenegger + Stutz GmbH** Visuelle Gestaltung
Greifengasse 7, CH-4058 Basel, +41 61 693 02 10, www.st-st.ch

Auftraggeber **Gemeinde Riehen**
Wettsteinstrasse 1, CH-4125 Riehen, +41 61 646 81 11, www.riehen.ch



Standort BVB Billettautomat
Haltestelle Bus 32 Webergässlein
Neuer Standort zwischen den 2 Plakaten
Schmiedgasse vor der Coop



Standort BVB Billettautomat
Haltestelle Bus 32 Webergässlein
Ist-Zustand
Schmiedgasse vor der Kantonalbank

- 5. 4x Plakatständer
- 6. 3x Abfallbehälter frei Positioniert
- 7. Verkehrssignalisation

2. Plarkplatzkasse

3. BVB
Stele BVB
Automat

4. Velo

1. Anschlagkasten


2. Plarkplatzkasse

1. Anschlagkasten


Neugestaltung Dorfzentrum Riehen

Möbliierung Neuplatzierung BVB Automat und Stele


Format A3 M 1:200 Datum 10.03.2015 gez. CS
 Gestalter **Stauffenegger + Stutz GmbH** Visuelle Gestaltung
 Greifengasse 7, CH-4058 Basel, +41 61 693 02 10, www.st-st.ch
 Auftraggeber **Gemeinde Riehen**
 Wettsteinstrasse 1, CH-4125 Riehen, +41 61 646 81 11, www.riehen.ch

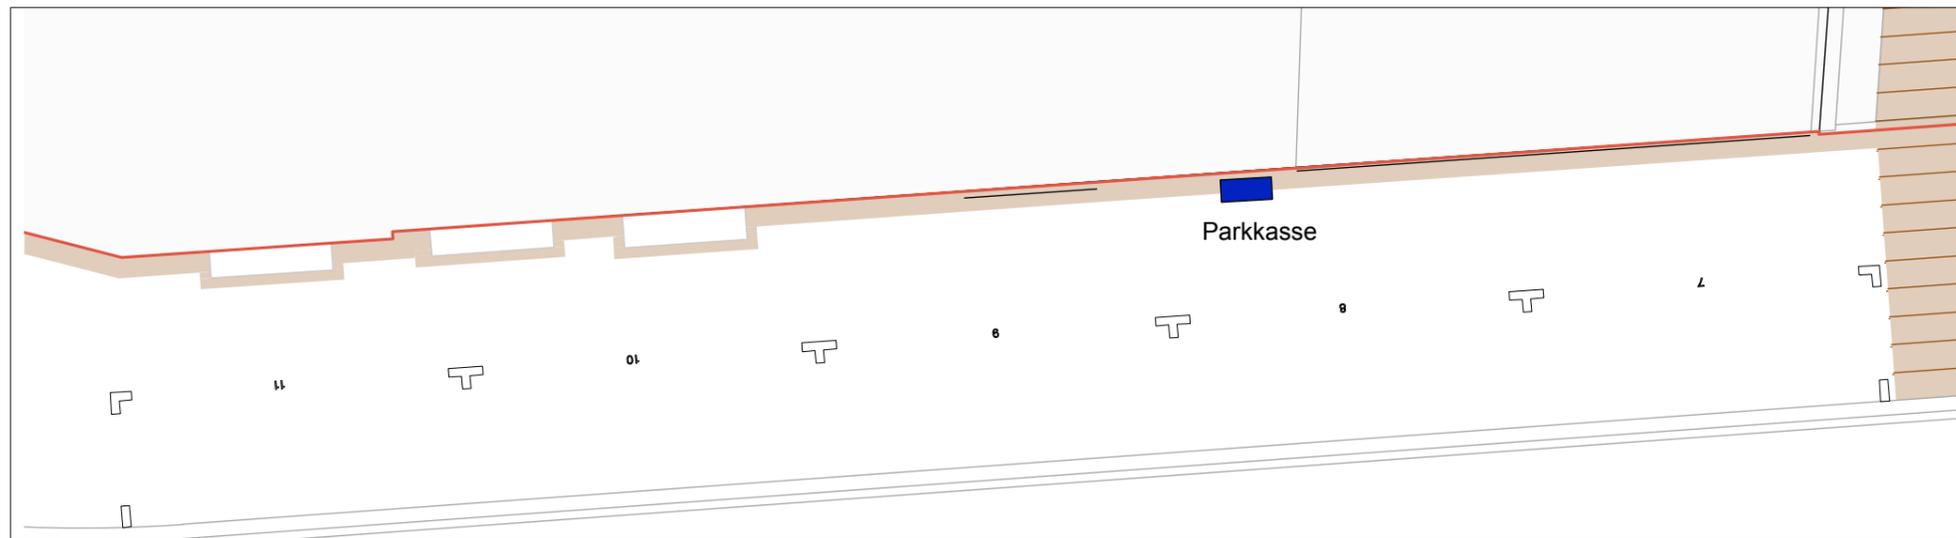

A

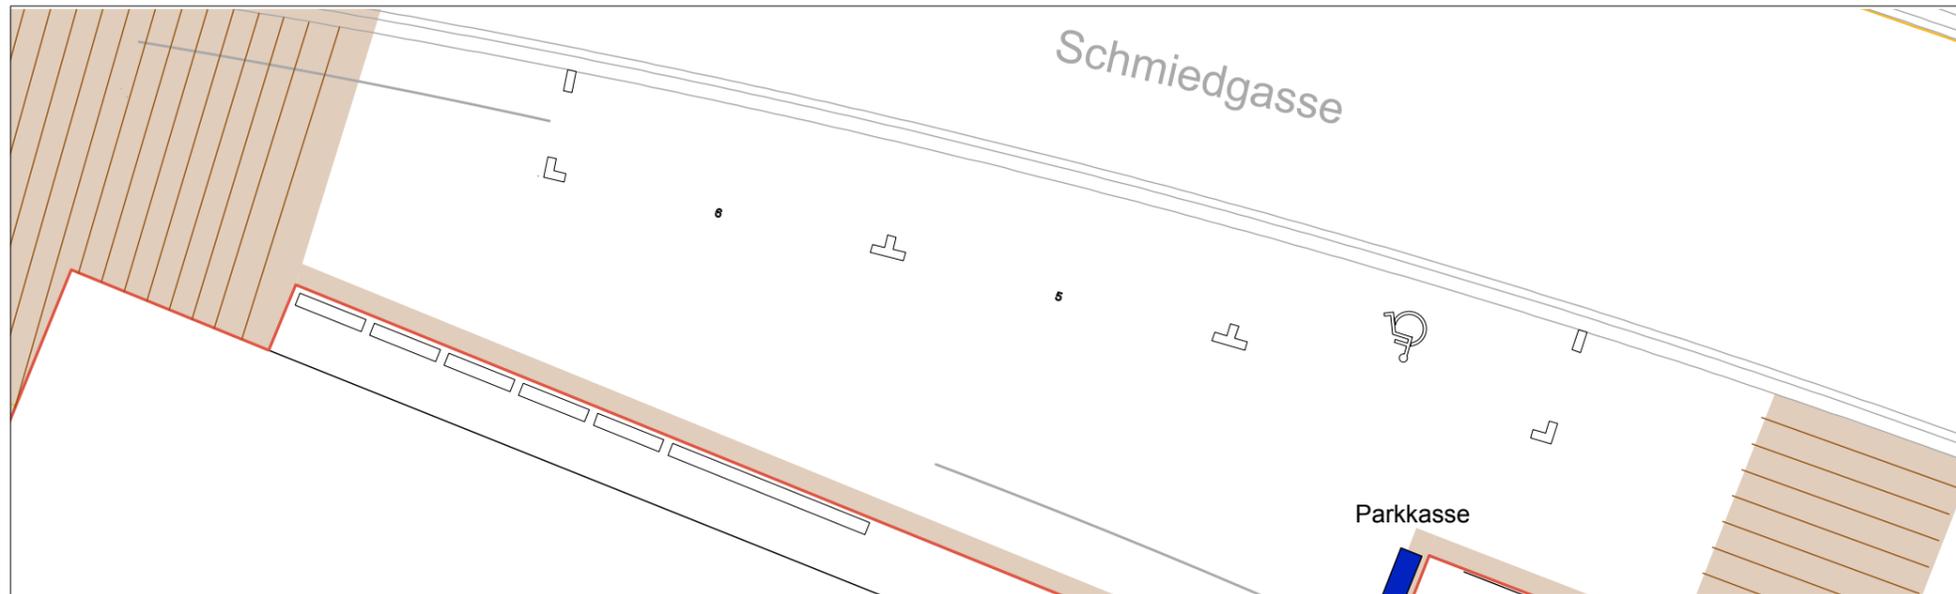


B

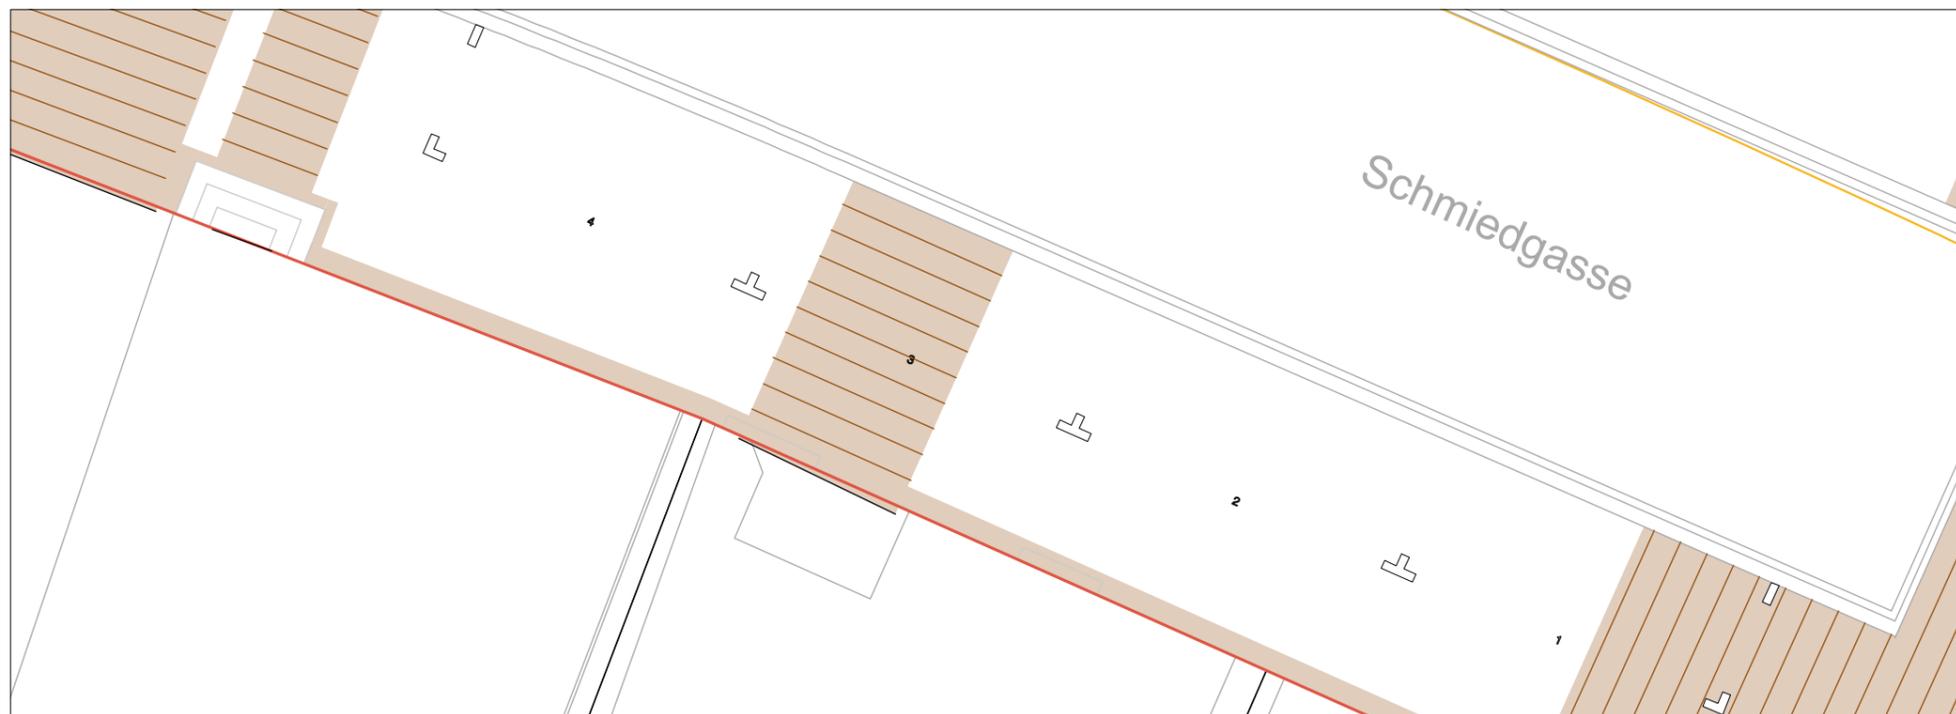

C



Auf den Boden angebrachte Markierungen für die Begrenzung der Parkfelder.
Referenzbilder Dorfzentrum Reinach BL

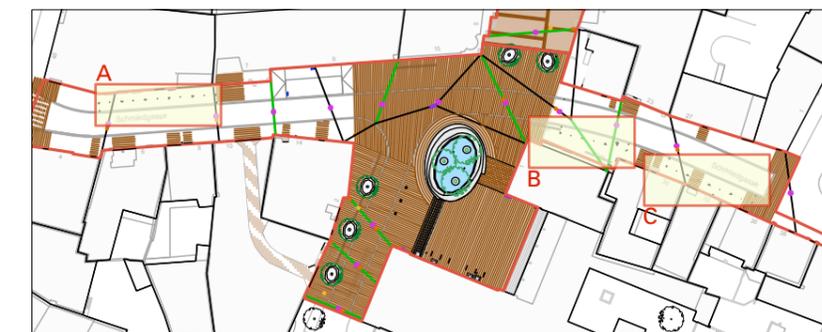

Situationsplan

Neugestaltung Dorfzentrum Riehen

Möblierung Markierung von Parkfeldern

Ausführung

Format A3 M 1:100 Datum 10.03.2015 gez. SA

Gestalter **Stauffenegger + Stutz GmbH** Visuelle Gestaltung
Greifengasse 7, CH-4058 Basel, +41 61 693 02 10, www.st-st.ch

Auftraggeber **Gemeinde Riehen**
Wettsteinstrasse 1, CH-4125 Riehen, +41 61 646 81 11, www.riehen.ch