


Falkner Vermessungsplan Section A Nr. 1, 1870

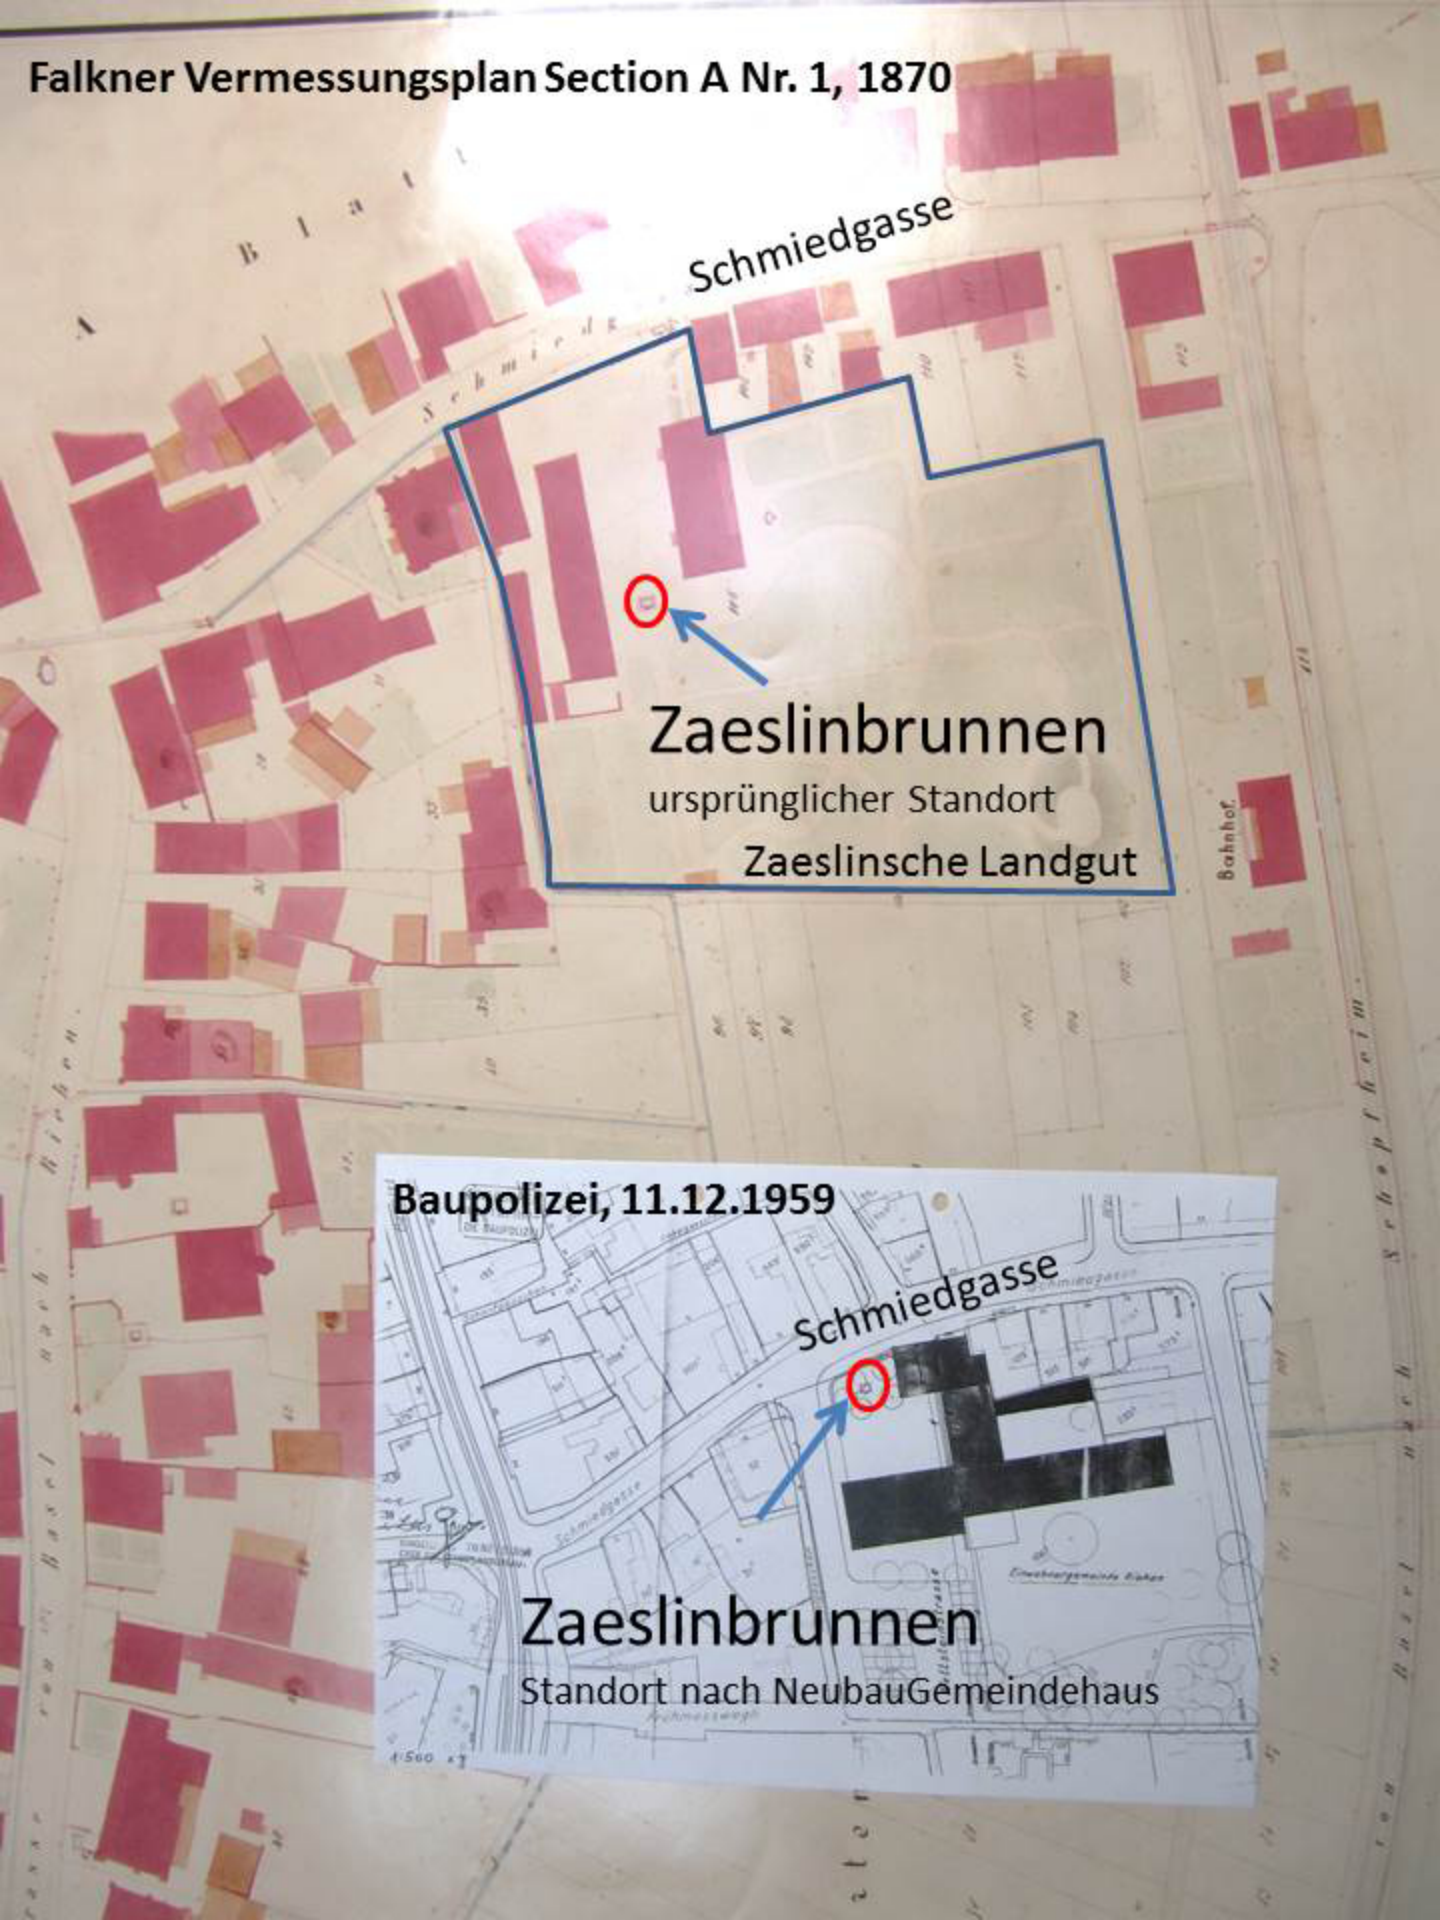

Zaeslinbrunnen

ursprünglicher Standort

Zaeslinsche Landgut

Baupolizei, 11.12.1959



Schmiedgasse

Zaeslinbrunnen

Standort nach Neubau Gemeindehaus