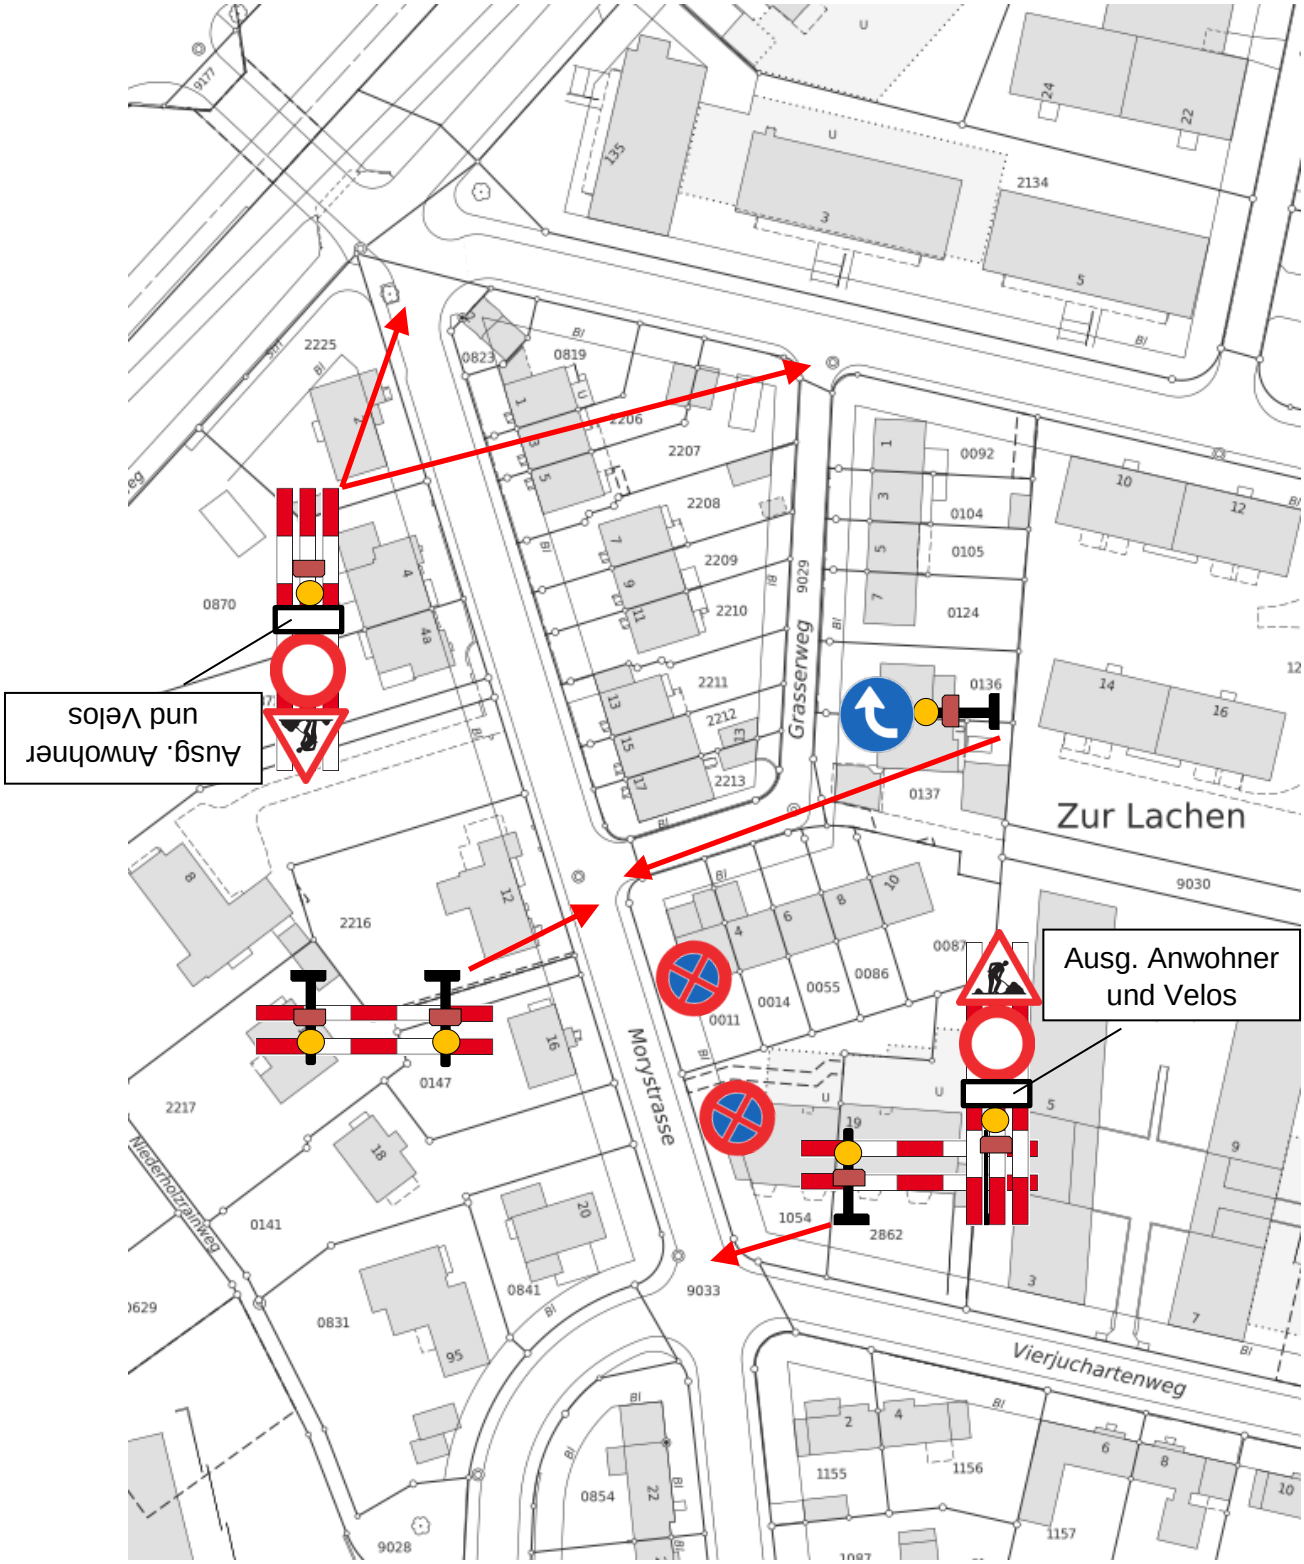Signalisationsplan: