




Planbeilagen

Inhaltsverzeichnis:

Seite 2	Grundriss Untergeschoss
Seite 3	Grundriss Erdgeschoss
Seite 4	Grundriss 1.Obergeschoss
Seite 5	Grundriss 2.Obergeschoss
Seite 6	Grundriss 3.Obergeschoss
Seite 7	Grundriss 4.Obergeschoss
Seite 8	Nord-/Südfassade
Seite 9	Schnitte A-A / B-B / C-C / D-D


Legende:

	Variante mini
	Variante midi

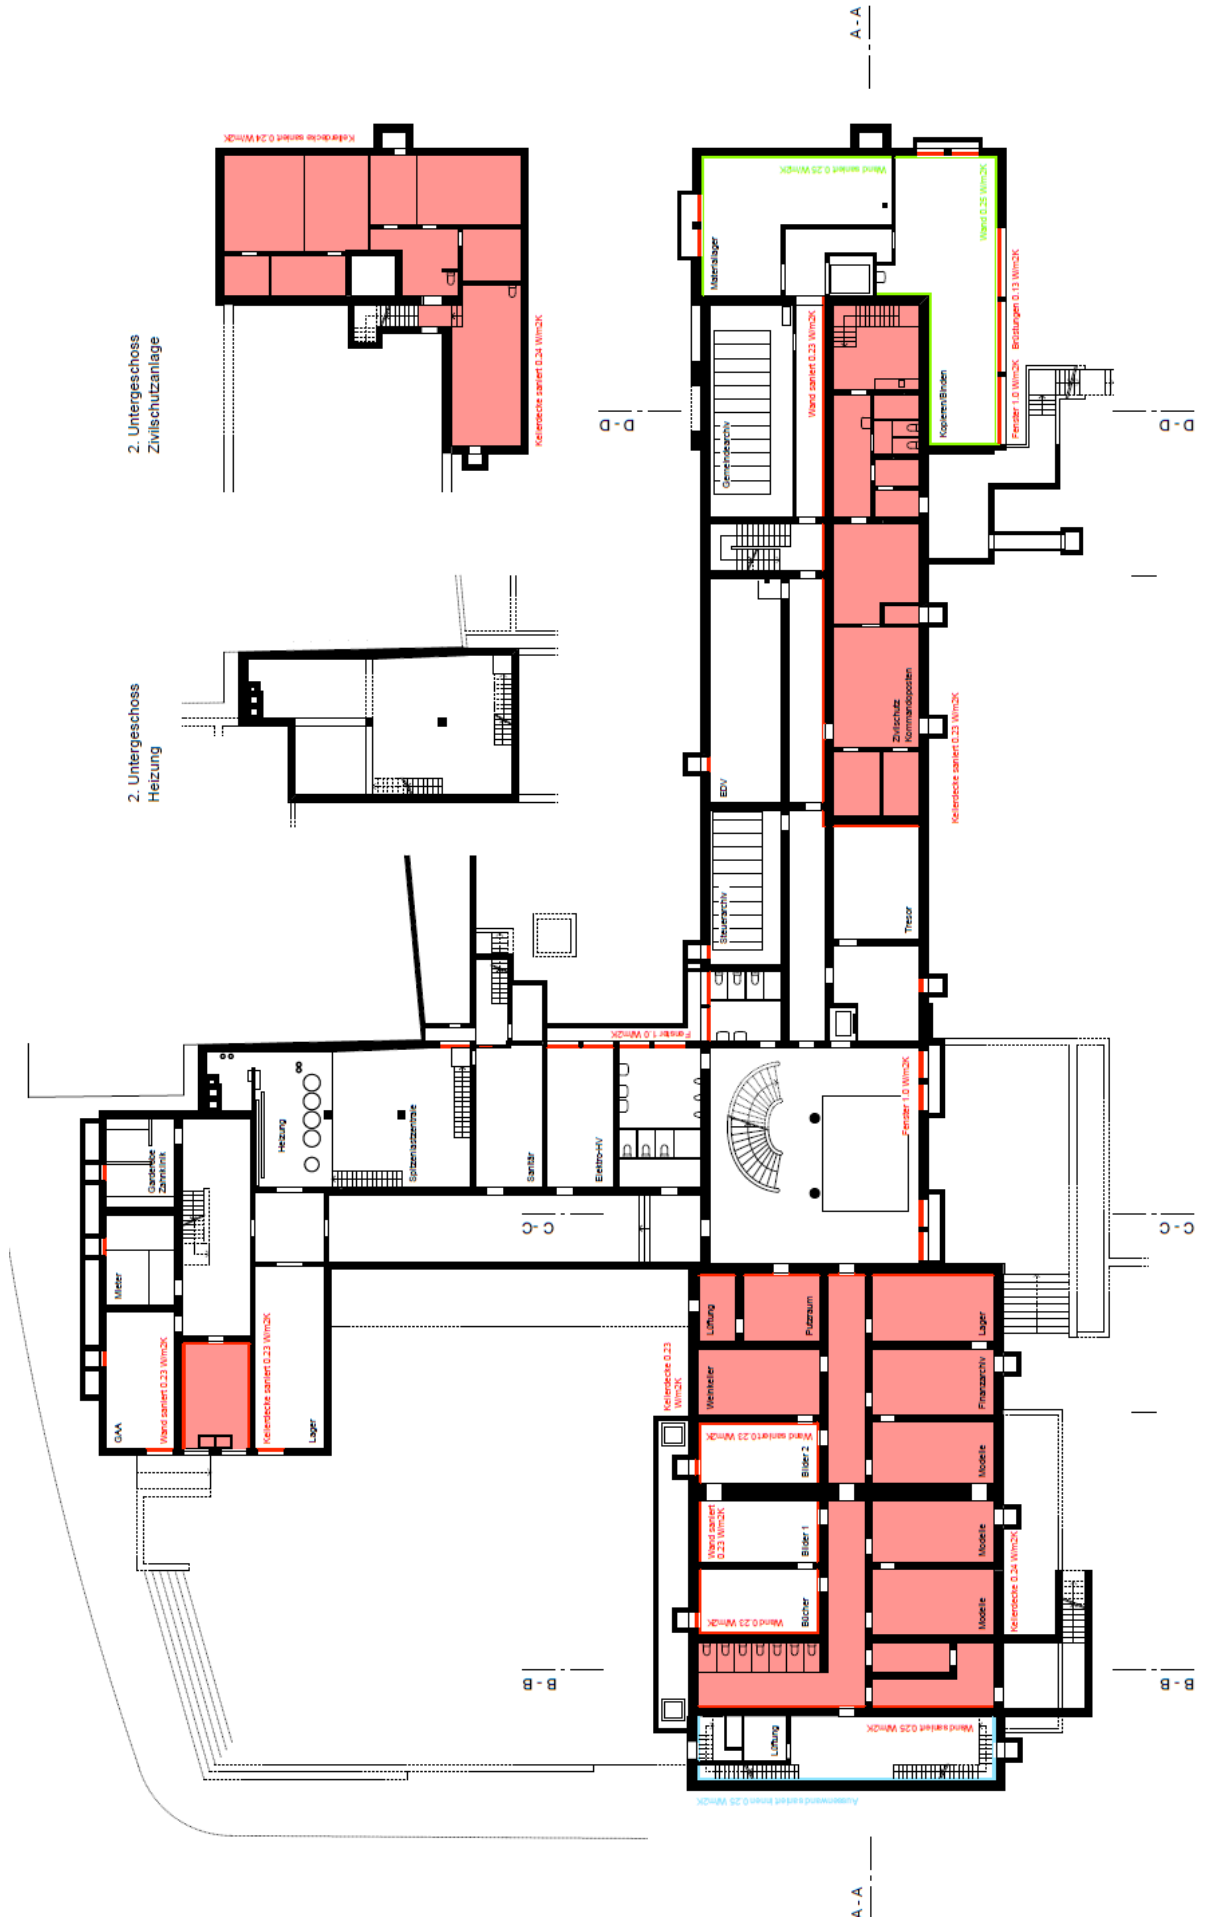


2. Untergeschoss
Zivilschutzanlage

2. Untergeschoss
Heizung

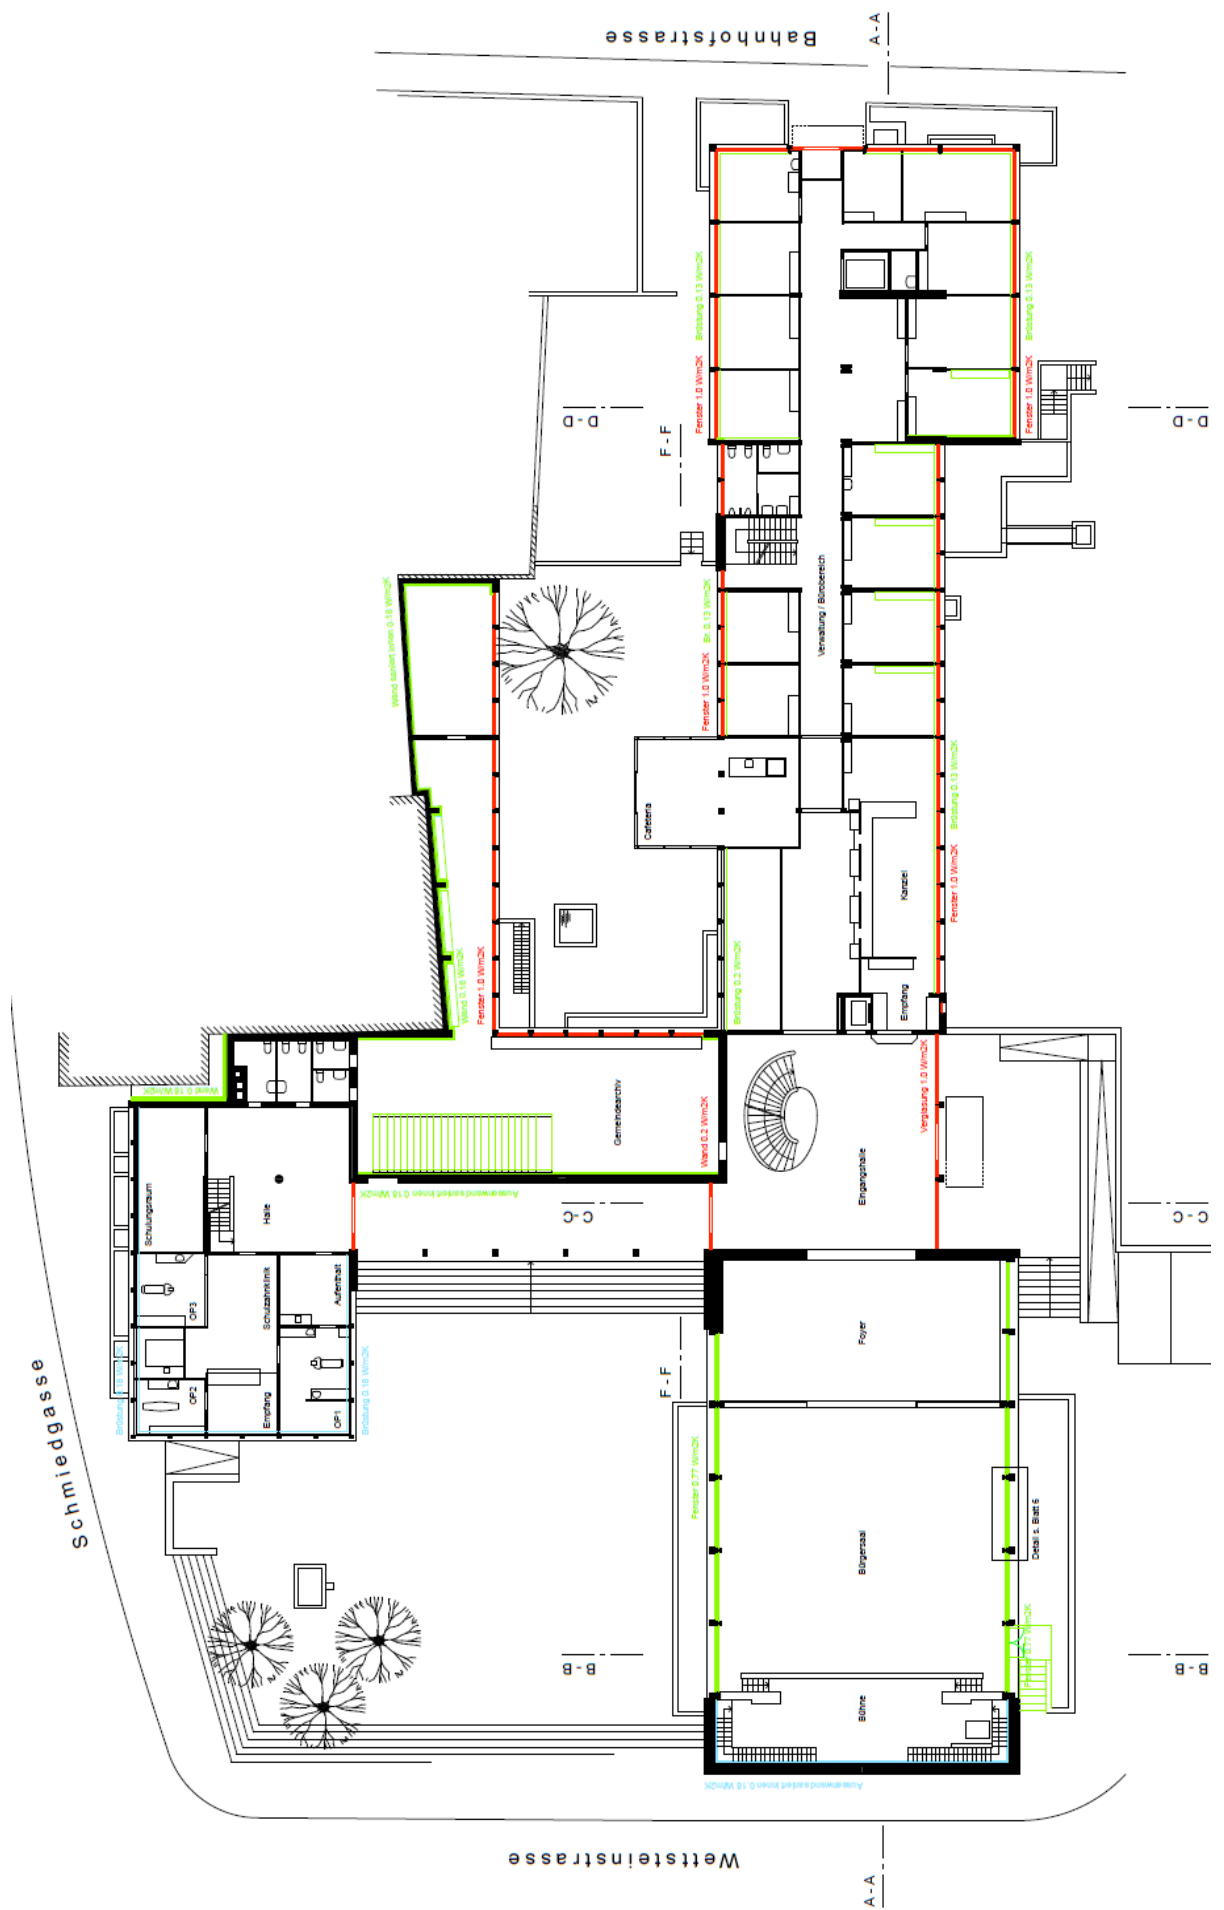





Grundriss 2.Obergeschoss

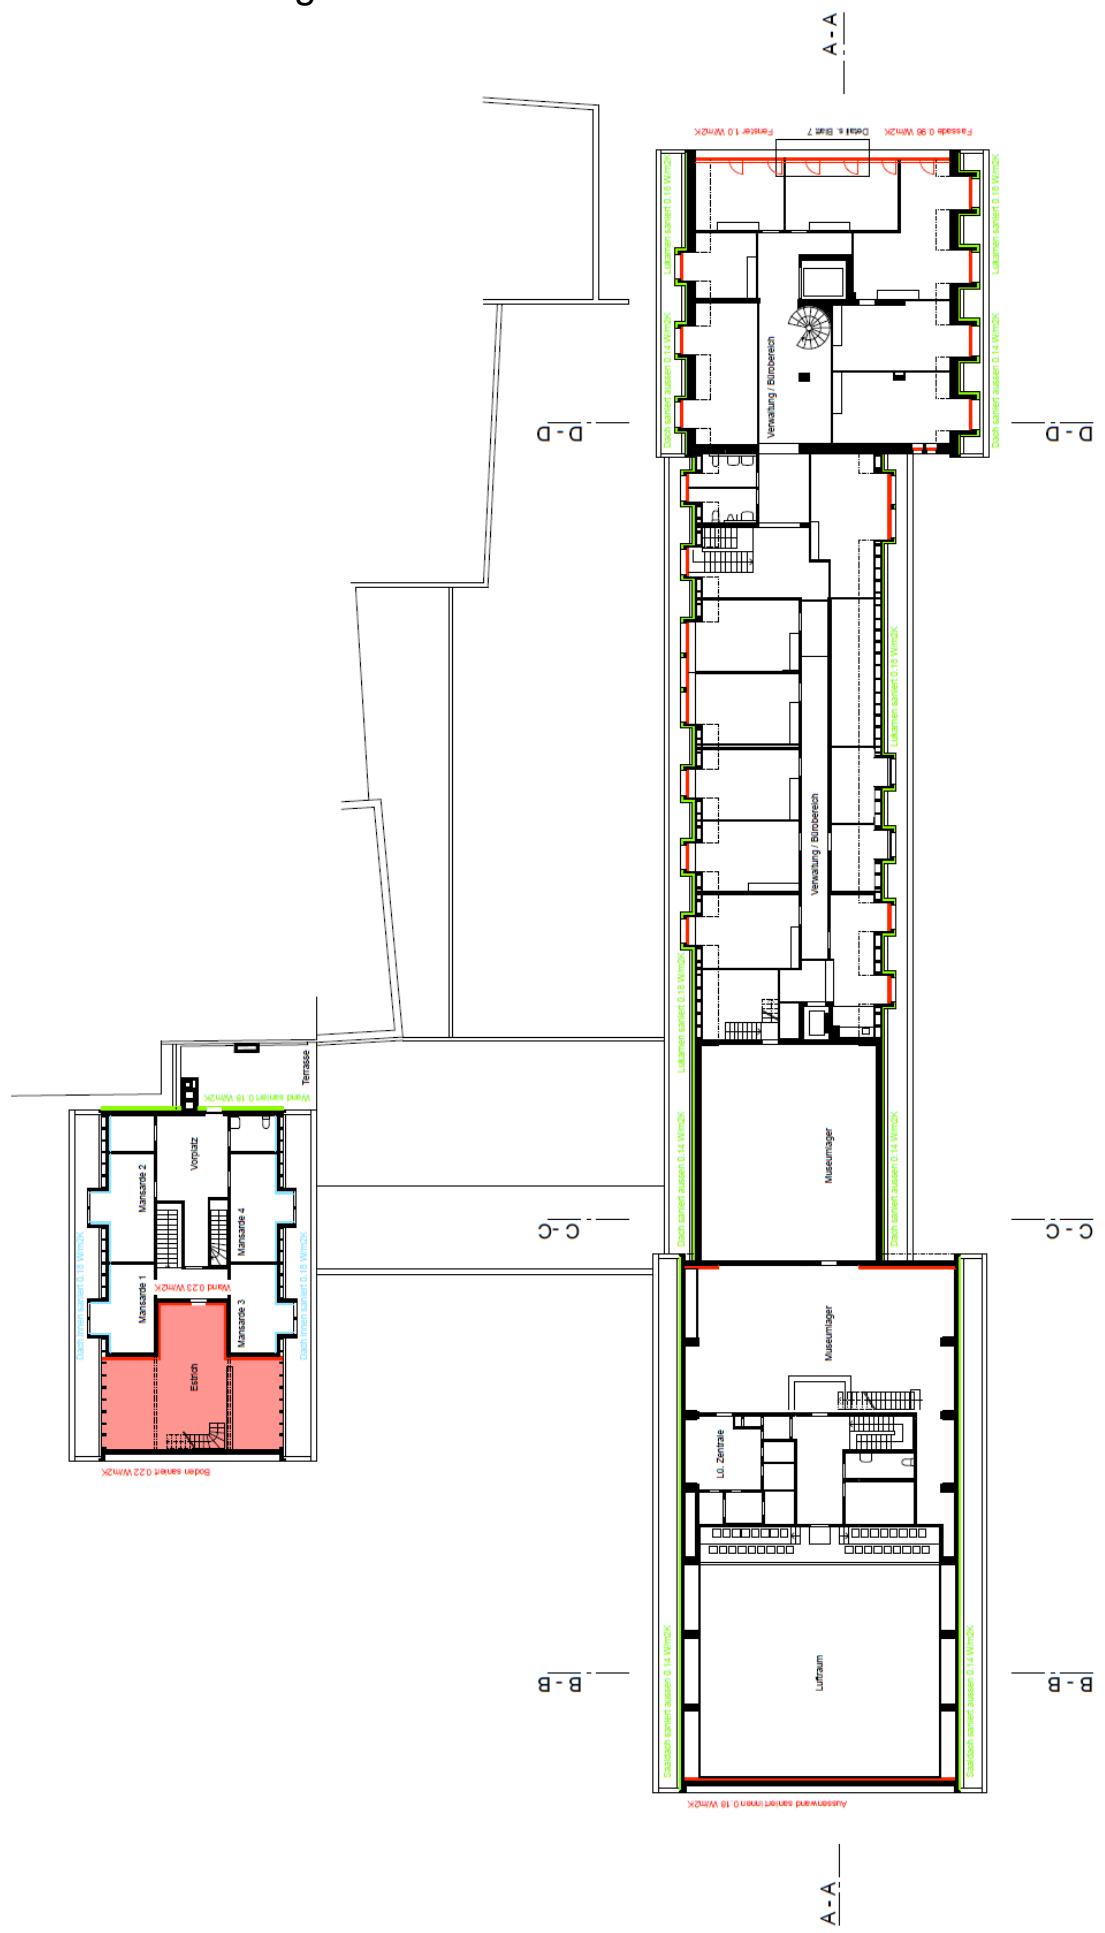

Grundriss 3.Obergeschoss

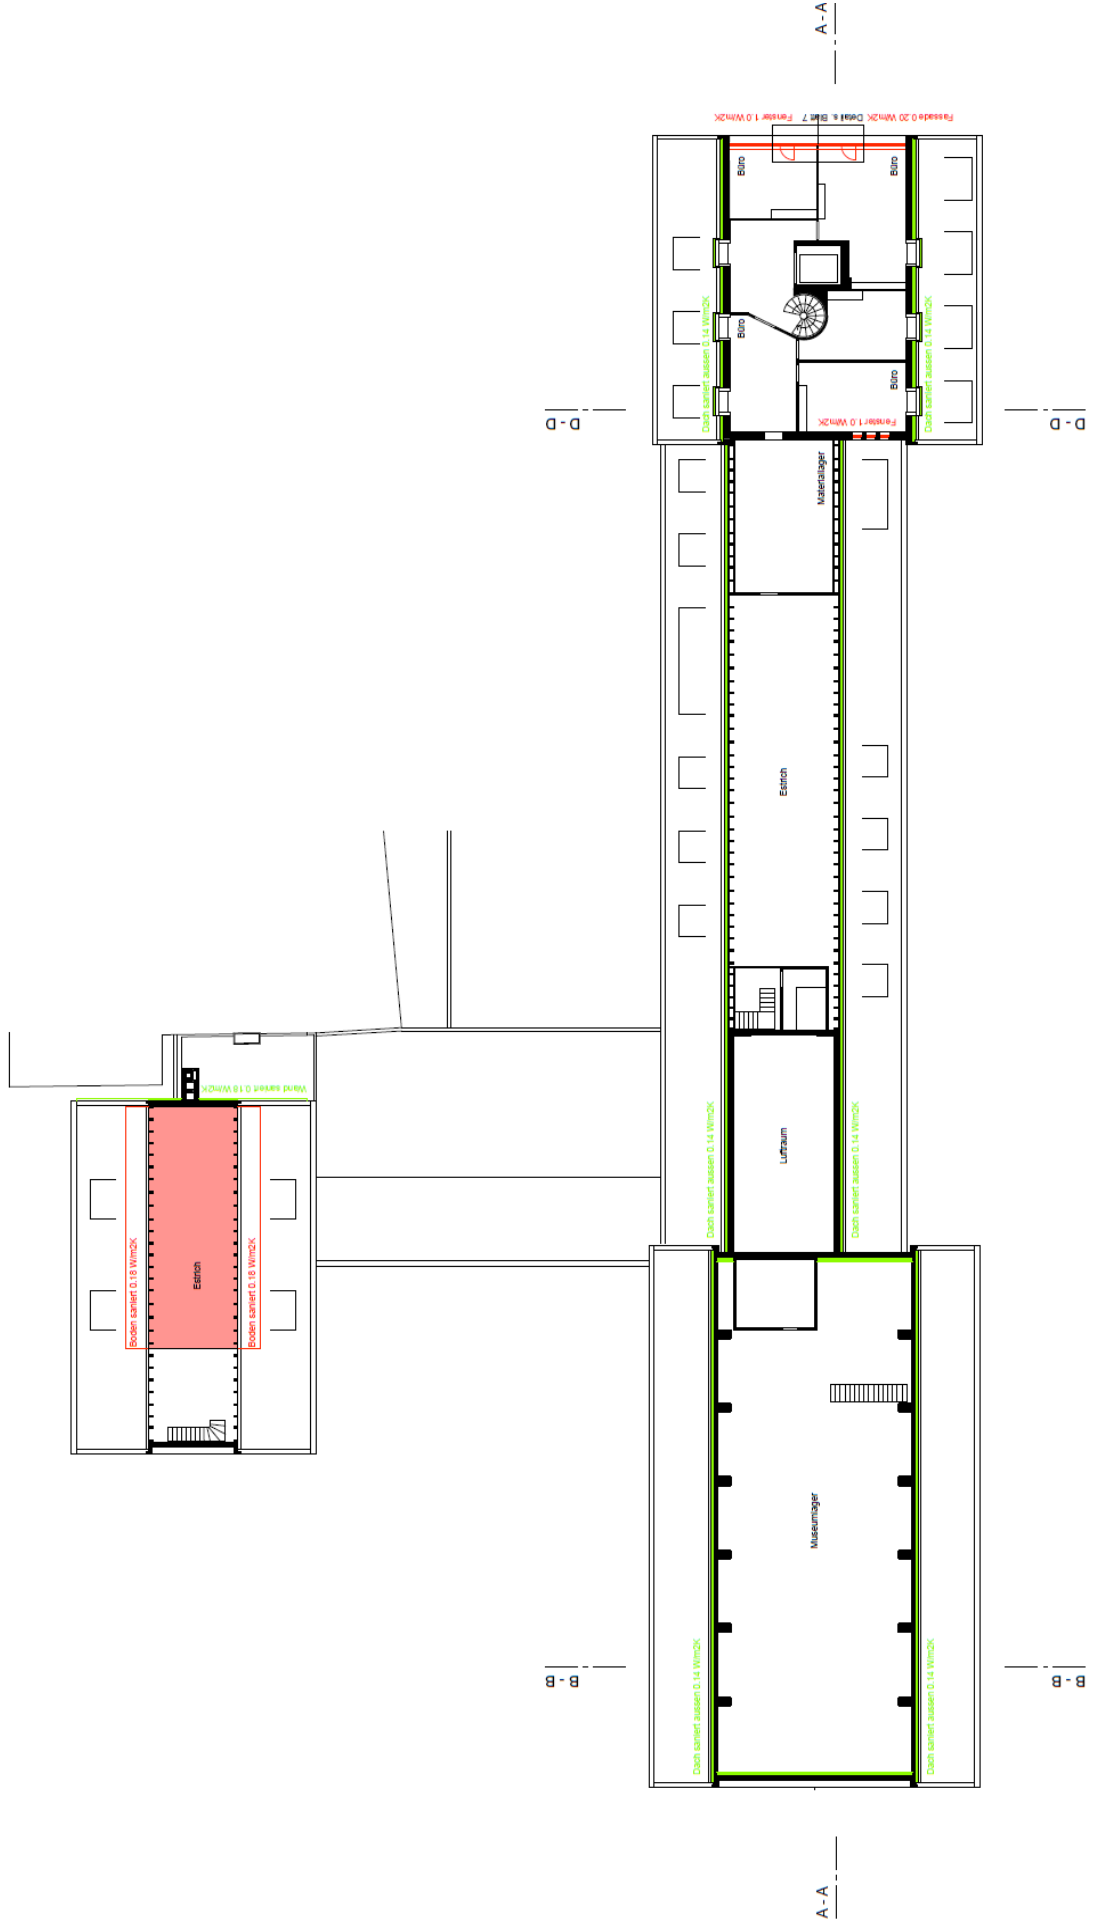


Grundriss 4.Obergeschoss

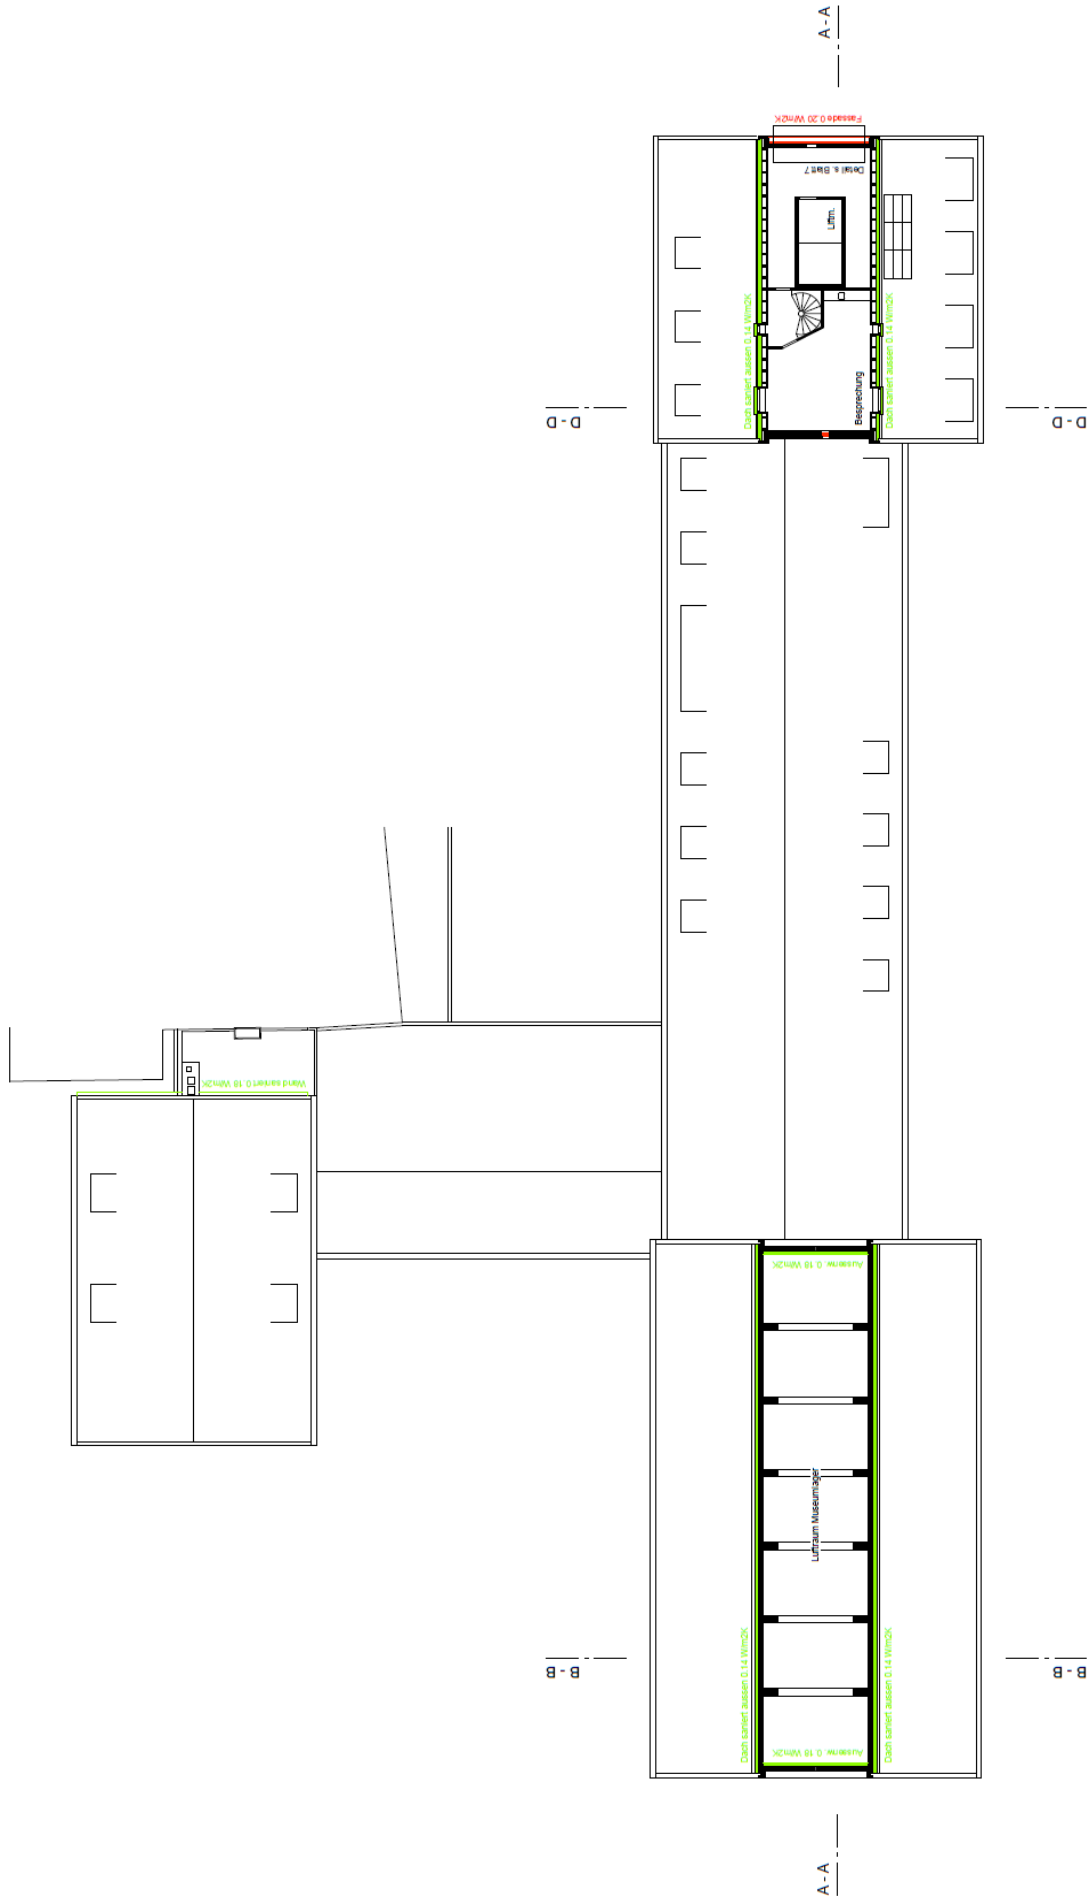

Nord-/Südfassade




Nordfassade

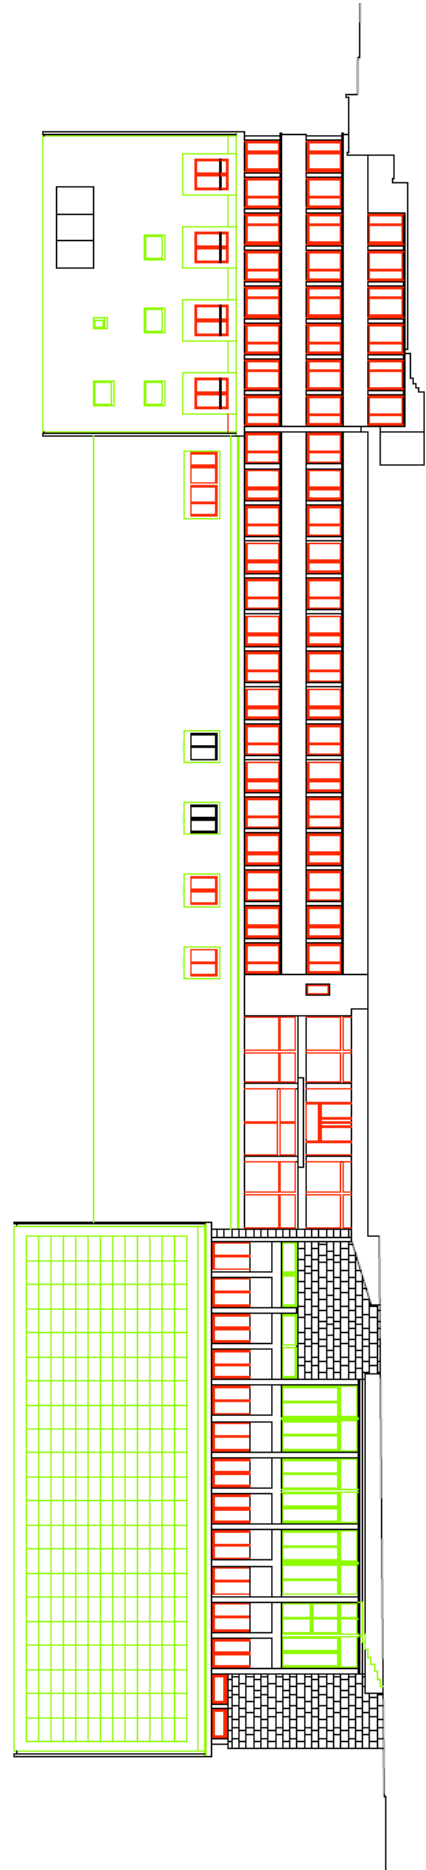


Südfassade



Längsschnitt A-A

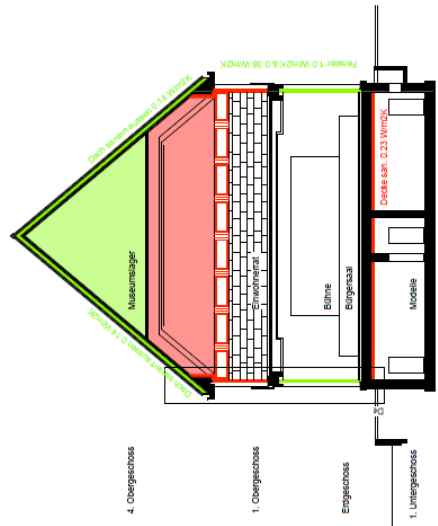

Querschnitt B-B

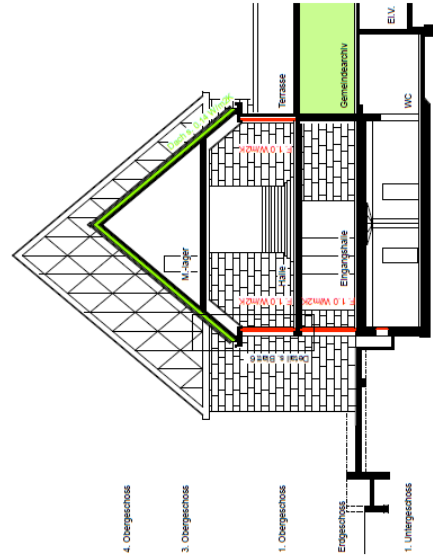

Querschnitt C-C



Querschnitt D-D

